



KORU
(YALOVA)
G22-d-08-c-3-b

G22-d-08-c-2-c

4 503 441.13

İTFR 96 KOORDINAT SİSTEMİNDE VE 2005.0
EPOĞUNDA TIRYAKI HRT.İNS.MÜH.PLAN.SAN.TİC.
LTD.ŞTİ.TARAFINDAN YAPILAN VE 06/03/2017
TARİHİNDE ONANAN ÇINARCI/YALOVA BELEDİYESİNE
AİT HALHAZIR HARİTA,İTFR 95 KOORDINAT
SİSTEMİNDE VE 2005.0 EPOĞUNDA SAH-KAR
HRT.İNS.TAAH.HUT LTD.ŞTİ.TARAFINDAN YAPILAN
HALHAZIR HARİTAYLA BÜTÜNLÜK SAĞLANARAK
ÇİZİLEN TOPLAM 28 ADET HALHAZIR HARİTA
ONANMIŞTIR.

03/08/2019

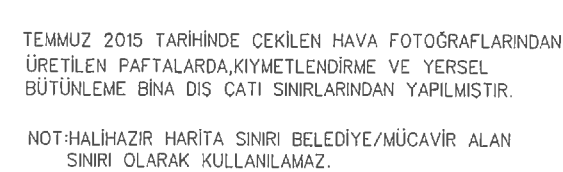
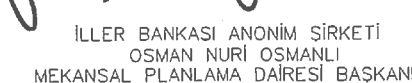


1/1000

MÜTEAHHİT: ŞAH-KAR HARİTA İNŞAAT TAAHHÜT LTD.ŞTİ.

KORU G22-d-08-c-3-b
(YALOVA)

KORU
(YALOVA)
G22-d-08-c-3-c

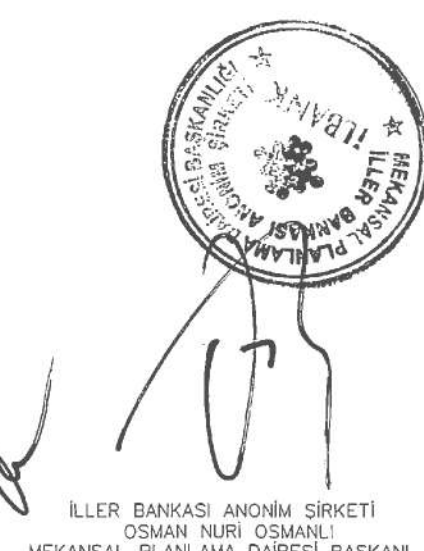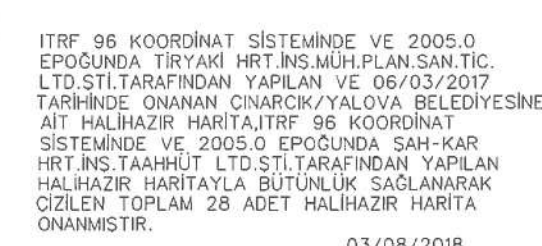

KORU G22-d-08-c-3-c
(YALOVA)

TEMMUZ 2015 TARİHİNDE ÇEKİLEN HAVA FOTOĞRAFLARINDAN
ÜRETİLEN PAFTALARDA KIYMETLENDİRME VE YERSEL
BÜTÜNLÜĞE BİNA DIŞI SİNIRLARIN YAPILMIŞTIR.

NOT:HALİHAZIR HARİTA SINIRI BELEDİYE/MÜCAVİR ALAN
SINIRI OLARAK KULLANILMAZ

MÜTEAHHİT: ŞAH-KAR HARİTA İNŞAAT TAAHHÜT LTD.ŞTİ.

 $1/1000$

J. Kestel

01					22
06					
11					
16					
21	22	23	24	25	

1	2	

KORU
(YALOVA)
G22-d-08-c-3-d

G22-d-08-c-3-a

İTİF 98 KOORDİMAT SİSTEMİNDE VE 2005.0
EPİSODIYA TIRYAKI HRT İNS MÜHÜR SAN. TİC.
LTD. STİ. TARAFINDAN YAPILAN VE 06/03/2017
TARİHİNDE ONAYLANAN ÇİZİM YALOVA BELEDİYESİNE
AİT HALIHAZIR HARİTA İTİF 98 KOORDİMAT
SİSTEMİNDE VE 2005.0 EPİSODIYA SAH-KAR
HRT İNS TAHHÜT LTD. STİ. TARAFINDAN YAPILAN
HALIHAZIR HARİTAYLA BÜTÜNLÜK SAĞLANAN
ÇİZİM TOPLAM 28 ADET HALIHAZIR HARİTA
ONAYDIR.
03/08/2018



İLLER BANKASI ANONİM ŞİRKETİ
OSMAN NURİ ÖSMANLI
MEKANSAL PLANLAMA DAİRESİ BAŞKANI



1/1000

MÜTEAHHİT: SAH-KAR HARİTA İNŞAAT TAHHÜT LTD. STİ.

Ş. Karahan


TEMİZ 2016 TARİHİNDE ÇEKİLEN HAVA FOTOĞRAFLARINDAN
ÜRETİLEN PAFTALARDAKİ YERSEL VE YERSEL
BÜTÜNLEME (BNA DS CATI) SINIRLARINDAN YAPILMIŞTIR.
NOT: HALIHAZIR HARİTA SINIRI BELEDİYE/MÜCAVİR ALAN
SINIRI OLARAK KULLANILMAZ.

KORU G22-d-08-c-3-d
(YALOVA)

01				22
06				
11				
16				
21	22	23	24	25

a	b	c	d

KORU
(YALOVA)
G22-d-09-c-3-d

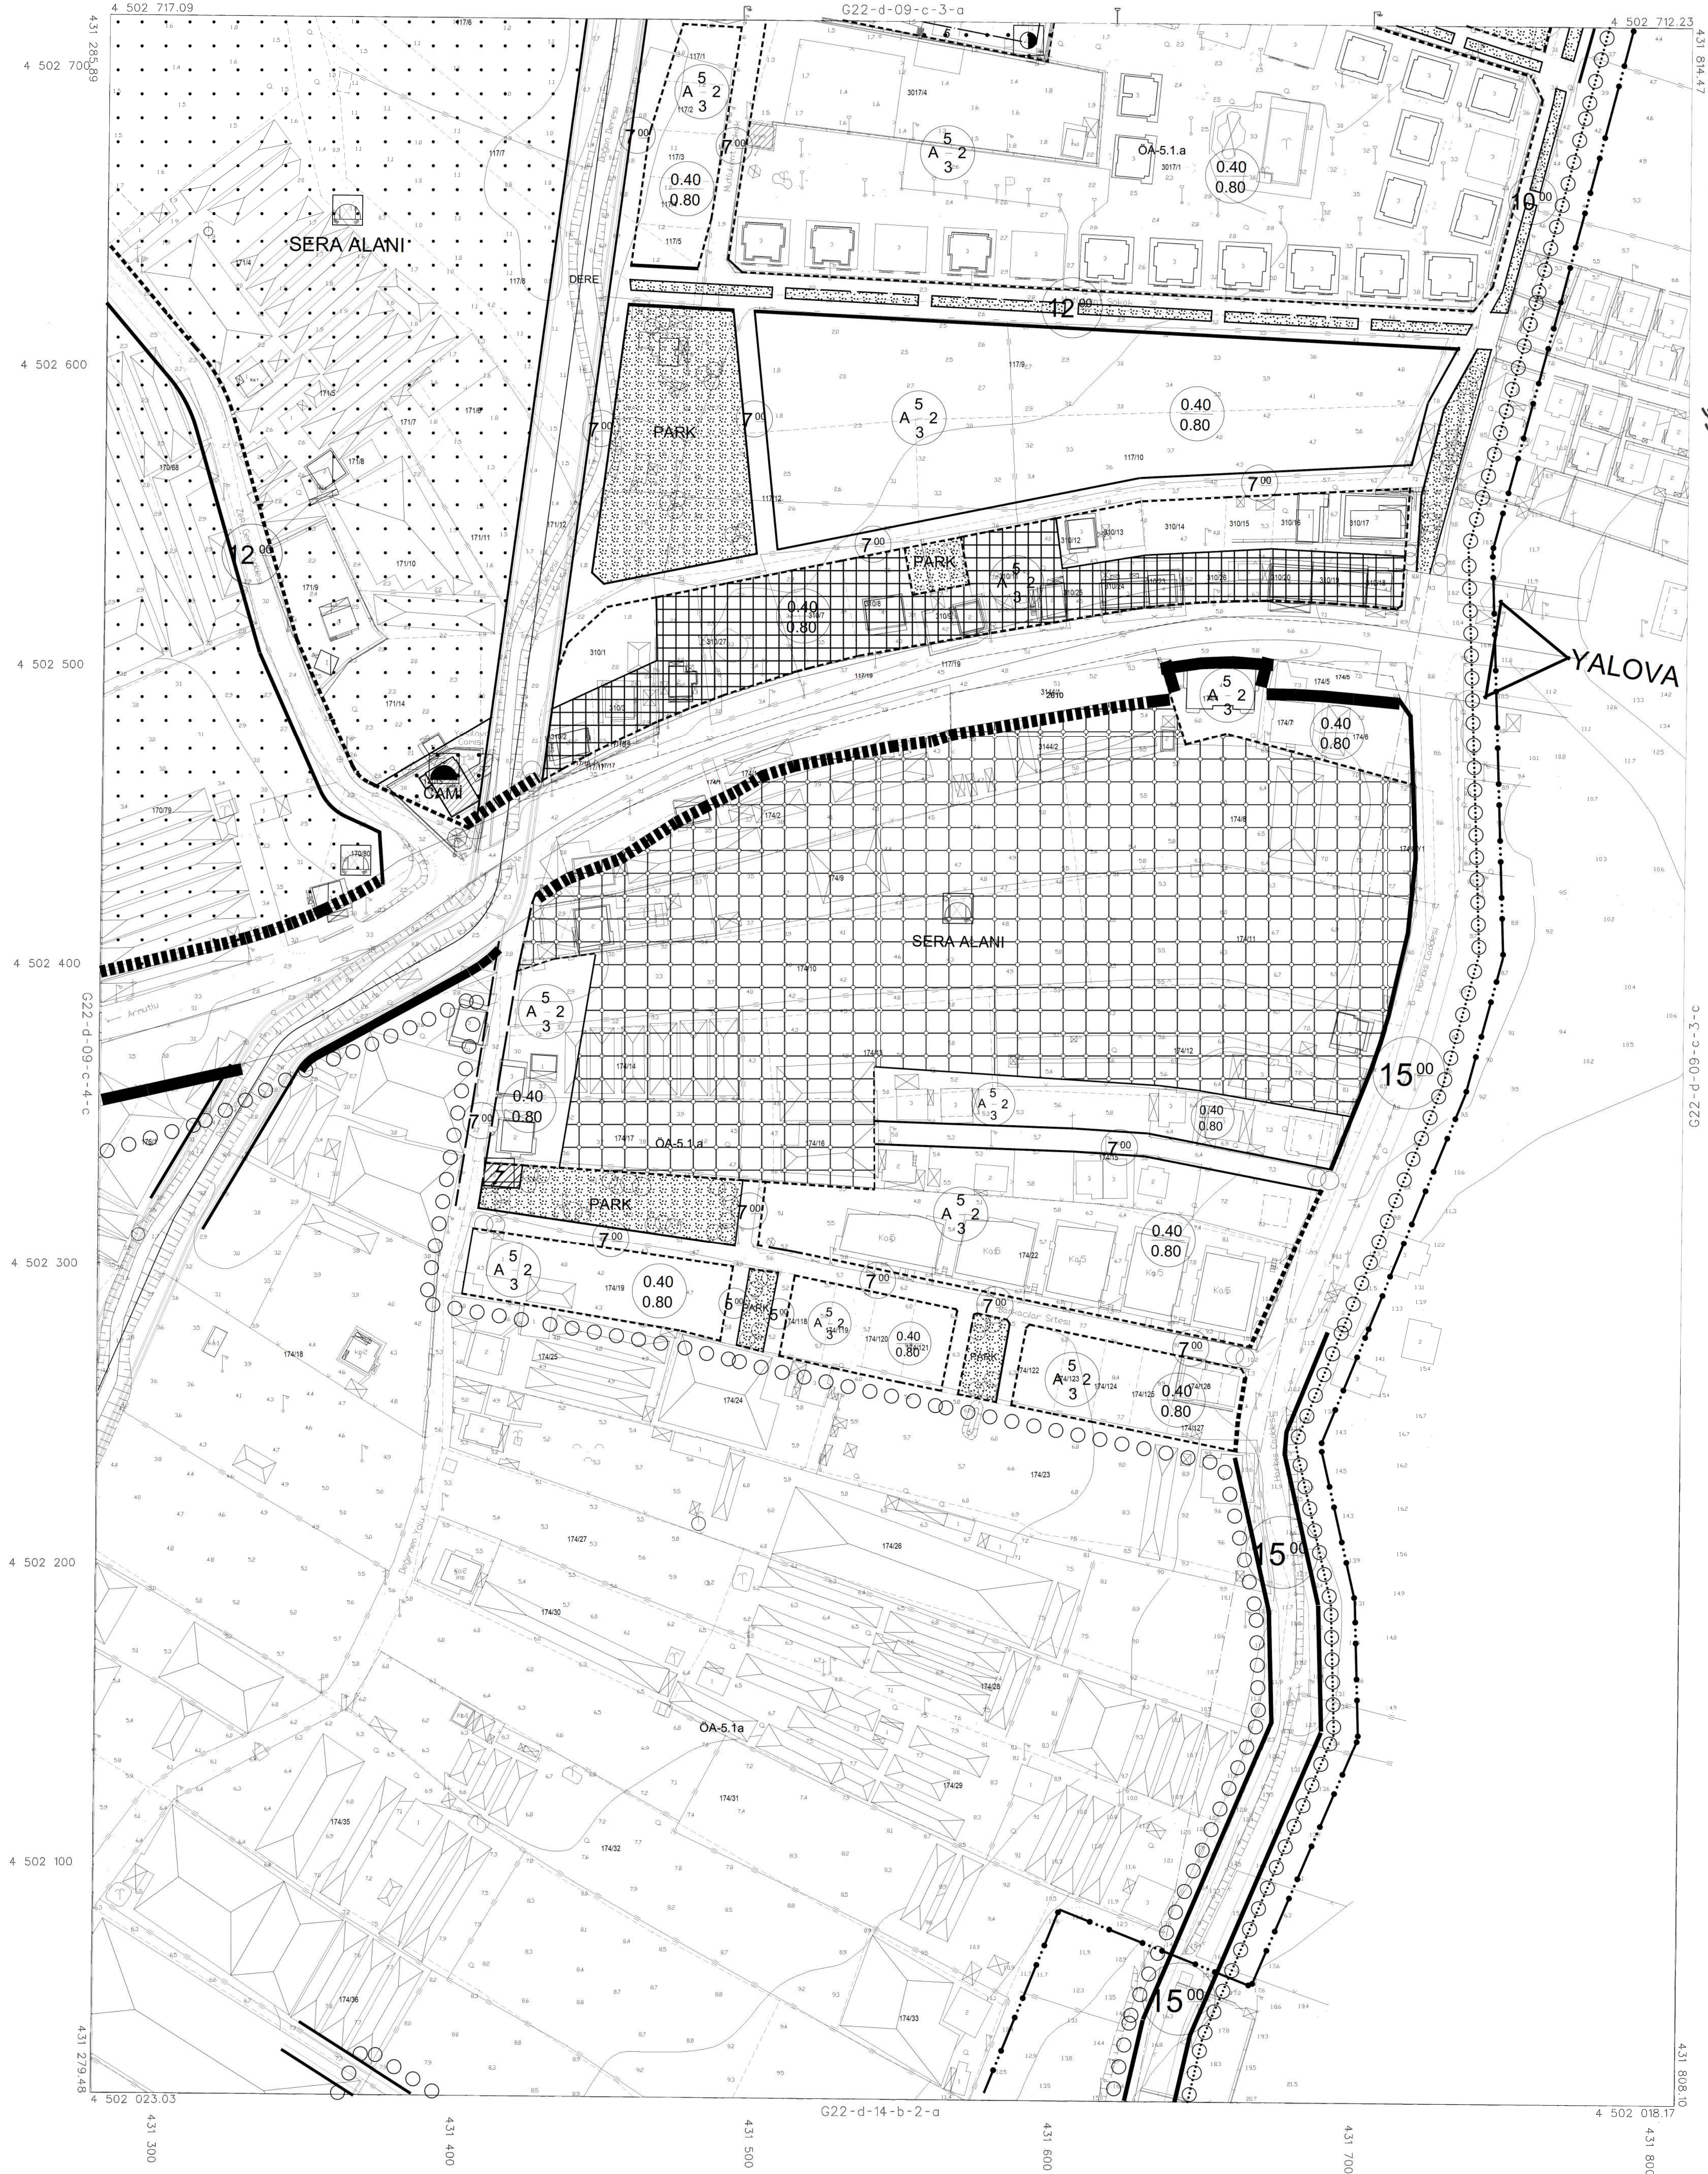

İTİF 95 KOORDİNAT SİSTEMİNDE VE 2005 Ç. EPOĞUNDA TIRYAKI HRT.İNS. MÜH. PLAN. SAN. T.C. LTD.ŞTİ. TARAFINDAN YAPILAN VE 06/10/2017 TARİHİNDE OSMANLI ÇARŞISI/YALOVA BELEDİYESİNE AİT HALHAZIR HARİTA/İTİF 95 KOORDİNAT SİSTEMİNDE VE 2005 Ç. EPOĞUNDA SAH-KAR HRT.İNS. TAHHÜT LTD.ŞTİ. TARAFINDAN YAPILAN HALHAZIR HARİTAYLA BÜTÜNLÜK SAĞLANMAYAN ÇİZİLEN TOPLAM 28 ADET HALHAZIR HARİTA ONAYDIR.

03/08/2018



İLLER BANKASI ANONİM ŞİRKETİ
OSMANLI HURİ OSMAK
MEKANSAL PLANLAMA DAİRESİ BAŞKANI


KORU G22-d-09-c-3-d
(YALOVA)

TEMMÜZ 2015 TARİHİNDE ÇEKİLEN HAVA FOTOĞRAFLARINDAN ÜRETİLEN PAFTALARDA KİMYETLENDİRME VE YERSEL BÜTÜMLEME BİNA DİS ÇATI SINIRLARINDAN YAPILMIŞTIR. NOT: SAH KARTI HARİTA SINIRI BELİYLENMEK ÜZERE ALAN SINIR ÇİZİLMİŞ KULLANILANIZ.

1/1000

MÜTEAHHİT: SAH-KAR HARİTA İNŞAAT TAAHHÜT LTD.ŞTİ.

Handwritten signature

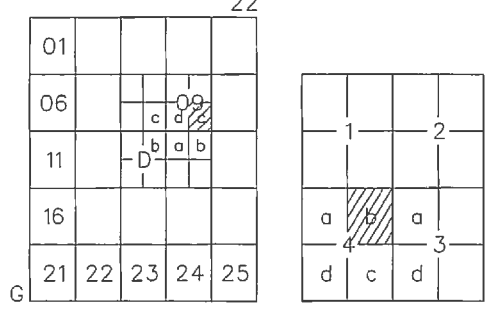

KORU
(YALOVA)
G22-d-09-c-4-b


G22-d-09-c-1-c

KORU (YALOVA) REVİZYON UYGULAMA İMAR PLANI

ÖLÇEK: 1/1000

GÖSTERİM

YÖNETİMSSEL SINIRLAR

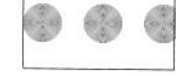


BELEDİYE SINIRI



PLAN ONAMA SINIRI



YAPI YAKLAŞMA SINIRI

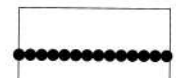

JEOLOJİK FORMASYON SINIRI



KIYI KENAR ÇİZGİSİ




KENTSEL ALAN KULLANIMI



GELİŞME KONUT ALANI



Ön bahçe mesafesi

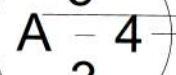

Ayrik nizam




Kat adedi



Yan bahçe mesafesi




MEVCUT KONUT ALANI

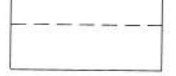

KORUNAN CEPHE ÇİZGİSİ




DÜZELTİLEN CEPHE ÇİZGİSİ

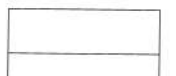

ÖNERİLEN CEPHE ÇİZGİSİ



TAKS (Taban Alanı Kat Sayısı)

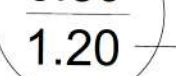

KAKS (Kat Alanı Kat Sayısı)



YÖNETİM MERKEZLERİ



BELEDİYE HİZMET ALANI




TİCARET ALANI



KONUT ALTI TİCARET ALANI



SABİT VE AÇIK PAZAR ALANI

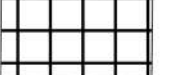

TURİZM TESİS ALANI



GÜNÜBİRLİK TESİS ALANI



KORUMA ALANLARI



ZEYTİNLİK ALANLAR



TARİMSAL NİTELİĞİ KORUNACAK
ÖZEL TARIM ALANI




TARIM ALANI



ASKERİ ALANLAR
(JANDARMA KARAKOL KOMUTANLIĞI)



YAPI YASAKLI ALAN

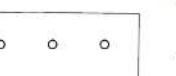

AYRINTILI JEOLOJİK ETÜT ŞARTI
OLAN ALANLAR



AFETE MARUZ BÖLGE



AÇIK VE YEŞİL ALANLAR



PARK



ÇOCUK BAHÇESİ, OYUN ALANI



AĞAÇLANDIRILACAK ALAN




REKREAKTİF ALANLAR

KENTSEL SOSYAL ALTYAPI ALANLARI



KREŞ, GÜNDÜZ BAKİMEVİ TESİS ALANI

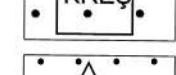

İLKOKUL TESİS ALANI




ORTAOKUL TESİS ALANI




SOSYAL VE KÜLTÜREL TESİS ALANI



SAĞLIK TESİS ALANI

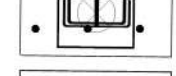

DİNİ TESİS ALANI

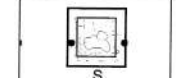

SPOR TESİSİ ALANI


KENTSEL TEKNİK ALTYAPI ALANLARI




I. DERECE KARAYOLU




II. DERECE KARAYOLU

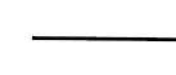

YAYA YOLU

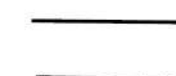

GENEL OTOPARKLAR

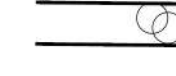

BAKIM VE AKARYAKIT İSTASYONLARI



TEKNİK ALT YAPI ALANI




İÇME SUYU TESİS ALANI




ATIKSU ARITMA TESİSİ



TRAFO MERKEZLERİ

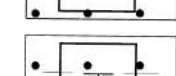


BUGÜNKÜ ARAZİ KULLANIMI DEVAM
ETTİRİLEREK KORUNACAK ALANLAR

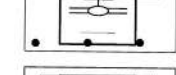

SERA ALANI



KUMSAL

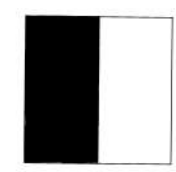

PLANEVİ ŞEHİRCİLİK PLANLAMA LİMİTED ŞİRKETİ.
Meneviş Sokak No:72/1 06690 Aşağı Ayrancı/ANKARA
Tel: (0 312) 467 64 00 - 426 83 29 Fax: (0 312) 468 93 07

Marmara Denizi

1/1000

MÜTEAHHİT: SAH-KAR HARİTA İNŞAAT TAHHÜT LTD.ŞTİ.

Ş. Karahan

İTFR 96 KOORDİNAT SİSTEMİNDE VE 2005.0 EPOĞUNDA TRİYAKI HRT İNŞAAT PLANI SAN. TİC. LTD. ŞTİ. TARAFINDAN YAPILAN VE 06/03/2017 TARİHİNDE ONANAN ÇNARCI/YALOVA BELEDİYESİNE AİT HALİHAZIR HARİTA İTFR 96 KOORDİNAT SİSTEMİNDE VE 2005.0 EPOĞUNDA SAH-KAR HRT İNŞAAT LTD. ŞTİ. TARAFINDAN YAPILAN HALİHAZIR HARİTAYLA BÜTÜNLÜK SAĞLANIRAK ÇİZİLEN TOPLAM 28 ADET HALİHAZIR HARİTA ONANMIŞTIR.



03/08/2018



İLLER BANKASI ANONİM ŞİRKETİ
OSMAN NURİ OSMANLI
MEKANSAL PLANLAMA DİREKTÖRÜ BAŞKANI

KORU G22-d-09-c-4-b
(YALOVA)

KORU
(YALOVA)
G22-d-09-c-4-c

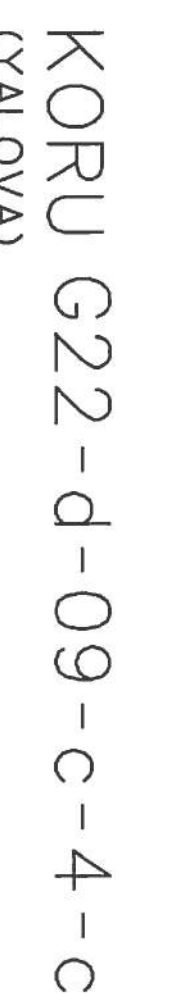
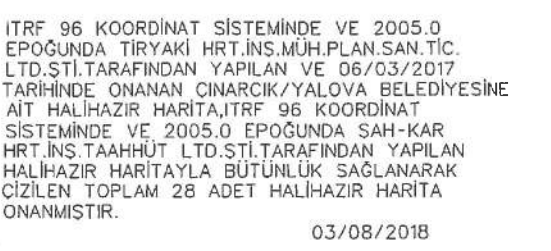


MÜTEAHHİT: SAH-KAR HARİTA İNŞAAT TAAHHÜT LTD.ŞTİ.

St. Vasth

KORU
(YALOVA)
G22-d-09-c-4-d

G22-d-09-c-4-a

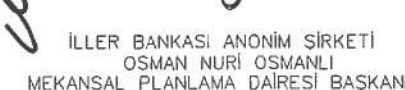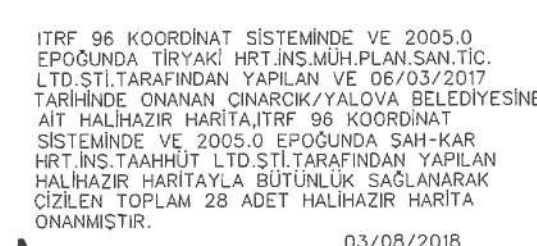

KORU G22-d-09-c-4-d
(YALOVA)

TEMMUZ 2015 TARİHİNDE ÇEKİLEN HAVA FOTOĞRAFLARINDAN
ÜRETİLEN PAFTALARDA KIYMETLENDİRME VE YERSEL
BÜTÜNLEME BİNA DIŞ ÇATI SINIRLARINDAN YAPILMIŞTIR.



NOT:HALIHAZIR HARİTA SINIRI BELEDİYE/MÜCAVİR ALAN SINIRI OLARAK KULLANILMAZ

MÜTEAHHİT: SAH-KAR HARİTA İNŞAAT TAAHHÜT LTD.ŞTİ

J. Haskins

 $1/1000$

KORU
(YALOVA)
G22-d-09-d-3-c

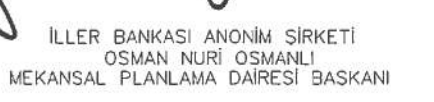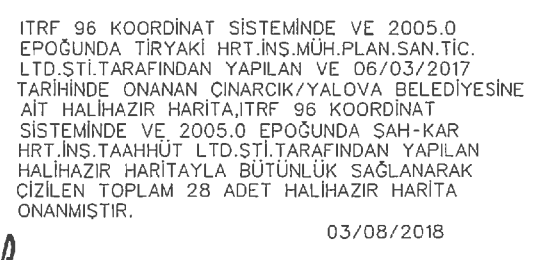



KORU G22-d-09-d-3-c
(YALOVA)

G. V. Krasinski

KORU
(YALOVA)
G22-d-09-d-3-d

Marmara Denizi

3/08/2018

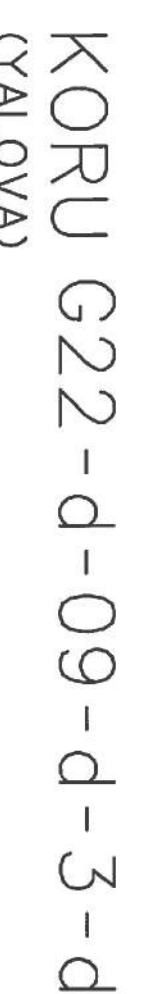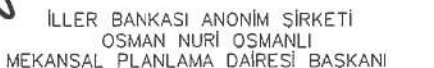

NOT:HALİHAZIR HARİTA SINIRI BELEDİYE/MÜCAVİR ALAN SINIRI OLARAK KULLANILAMAZ.

MÜTEAHHİT: SAH-KAR HARİTA İNŞAAT TAAHHÜT LTD.ŞTİ.


D. Kachan

01					22
06					
11					
16					
21	22	23	24	25	


KORU
(YALOVA)
G22-d-09-d-4-a

G22-d-09-d-1-d

İTİF 96 KOORDİNAT SİSTEMİNDE VE 2005 0
EPÖĞÜNDE TIRYAKI HRT İNŞAAT PLANI SAN TİC
LTD STİ TARAFINDAN YAPILAN VE 06/03/2017
TARİHİNDE ONANAN ÇANAKKALE/YALOVA BELEDİYESİNE
AİT HALIHAZIR HARİTA İTİF 96 KOORDİNAT
SİSTEMİNDE VE 2005 0 EPÖĞÜNDE SAH-KAR
HRT İNŞAAT HRT LTD STİ TARAFINDAN YAPILAN
HALIHAZIR HARİTAYA BÜTÜNLÜK SAĞLAMAK
ÇİZİLEN TOPLAM 28 ADET HALIHAZIR HARİTA
ONANMIŞTIR. 03/05/2018

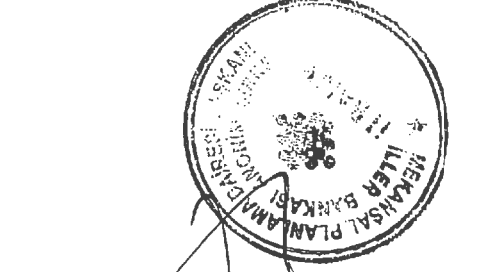

İLLER BANKASI ANONİM ŞİRKETİ
OSMAN KURİ OSMANLI
MEKANSAL PLANLAMA DİREKTÖRÜ BAŞKAN

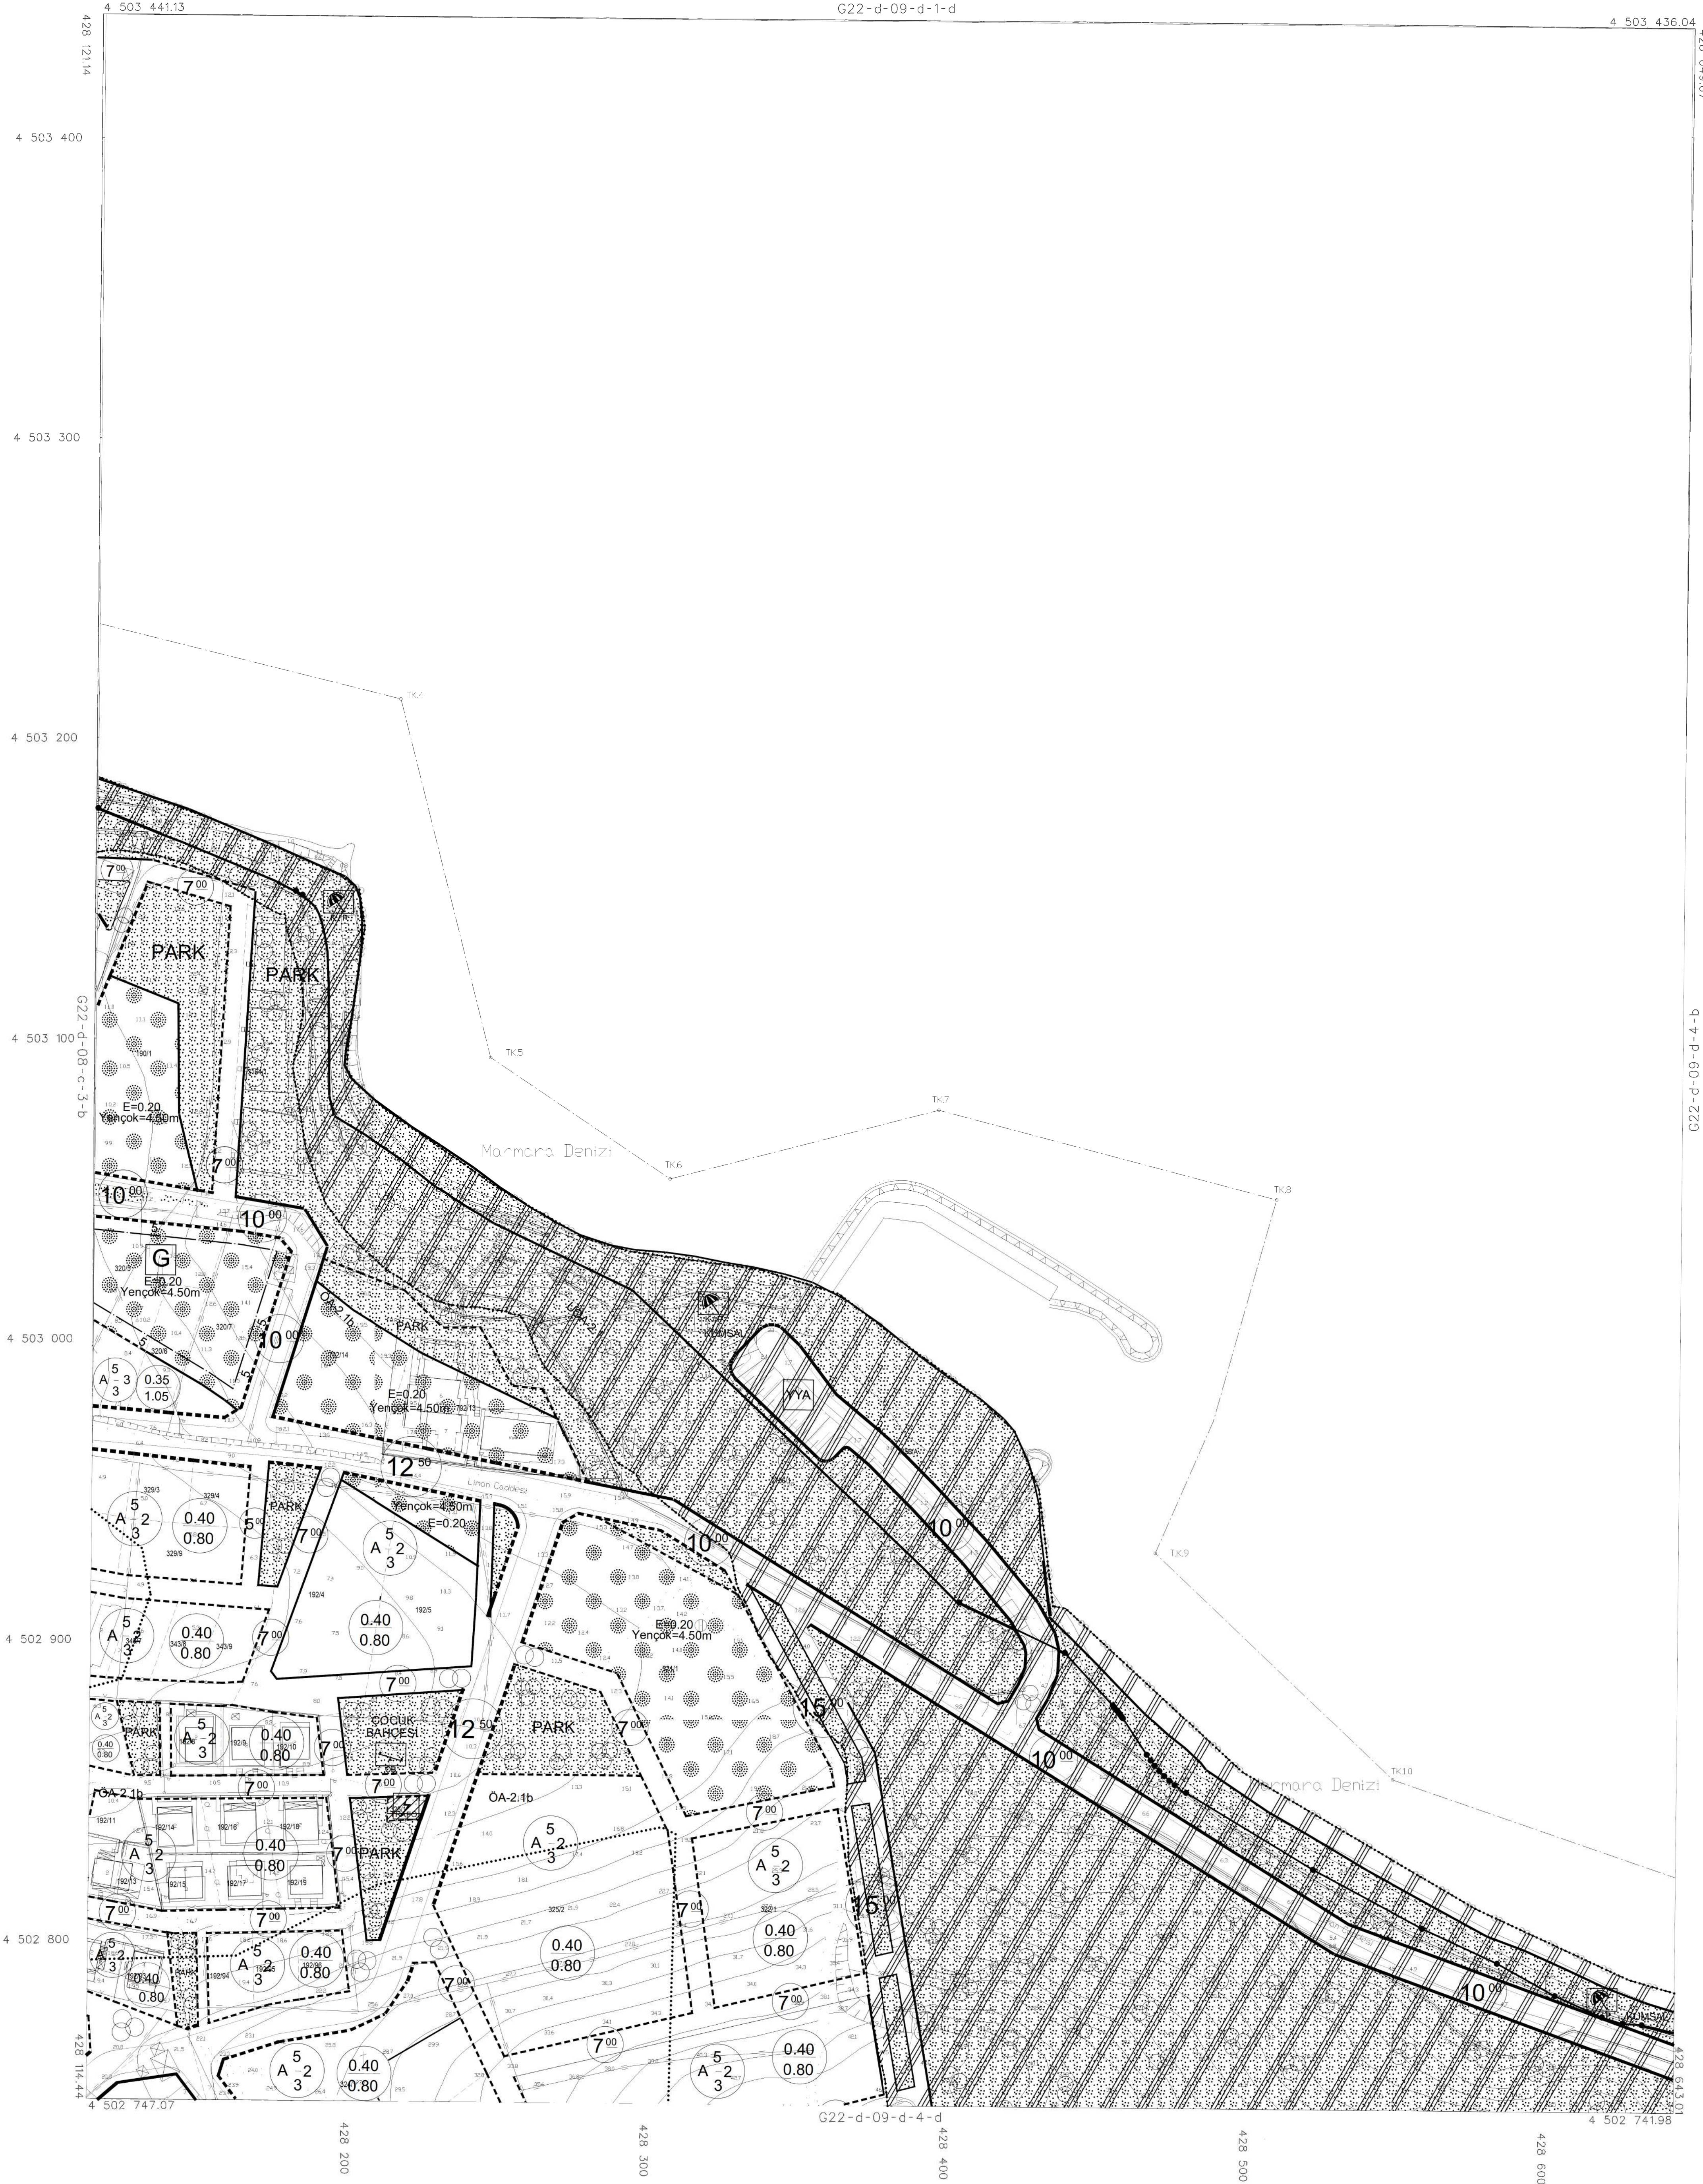

1/1000

TEHİZ 2018 TARİHİNDE ÇİZİLEN HAVA FOTOĞRAFLARINDAN
ÜRETİLEN PAFTALARA KİMYETLENORME VE YERSEL
BÜTÜNLÜĞE BİNA DİS CATI SİMLERİNDEN YAPILMIŞTIR.
NOT: HALIHAZIR HARİTA SİMRİ BELEDİYE/MÜCAVİR ALAN
SİMRİ OLARAK KULLANILMAZ.


MÜTEAHHİT: SAH-KAR HARİTA İNŞAAT TAAHHÜT LTD. STİ.

Handwritten signature

KORU G22-d-09-d-4-a
(YALOVA)

KORU
(YALOVA)
G22-d-09-d-4-b

3/08/2018

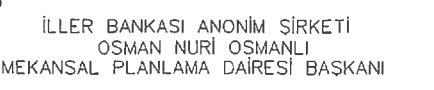

KORU G22-d-09-d-4-b
(YALOVA)

TEMMUZ 2015 TARHİNDE ÇEKİLEN HAVA FOTOĞRAFLARINDAN
ÜRETİLEN PAFTALARDA,KYMETLENDİRME VE YERSEL
BÜTÜNLEME BİNA DIŞ ÇATI SINRLARINDAN YAPILMIŞTIR.

NOT:HALİHAZIR HARİTA SINIRI BELEDİYE/MÜCAVİR ALAN
SINIRI OLARAK KULLANILAMAZ.

 $1/1000$


MÜTEAHHİT: SAH-KAR HARİTA İNŞAAT TAAHÜT LTD.ŞTİ.

J. Kestel

01	
----	--	--	


KORU (YALOVA) G22-d-09-d-4-c

G22-d-09-d-4-b

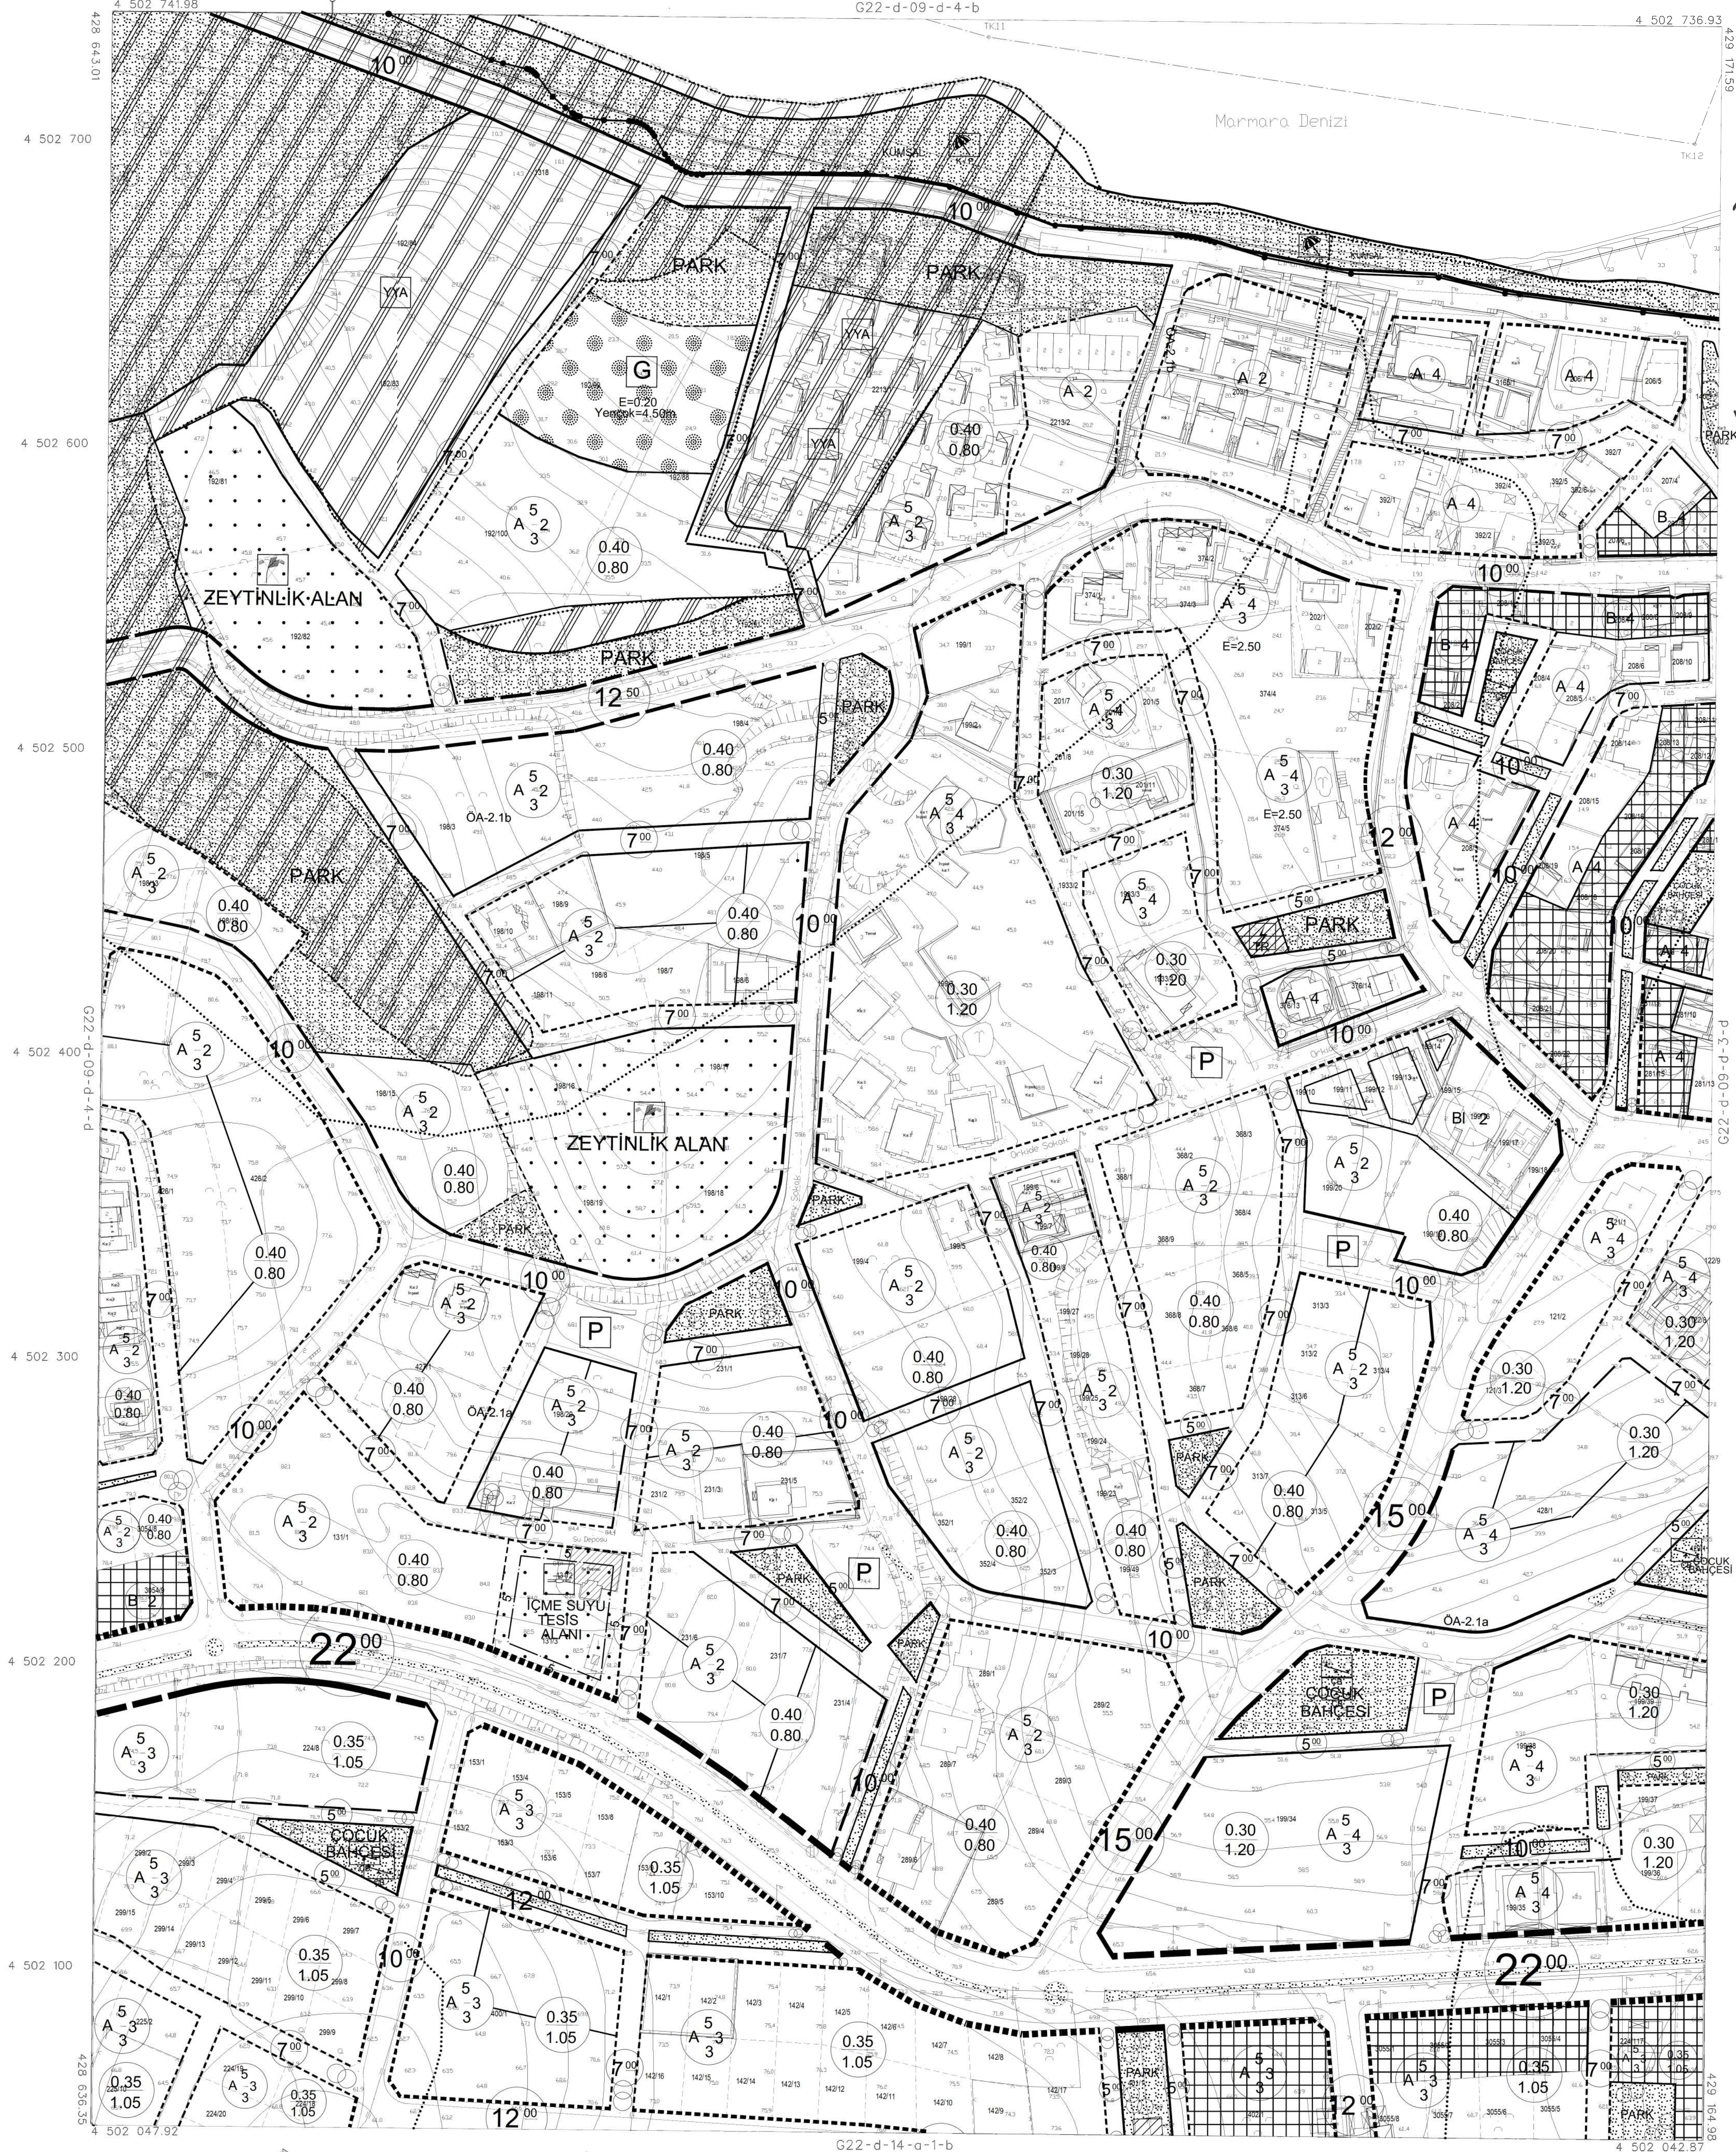

İTTF 96 KOORDİNAT SİSTEMİNDE VE 2005.0 EPOĞUNDA İYİ HİTİSİM PLANI SANİTİK LİTO STİTİTASYON YAPILAN VE 08/03/2017 TARİHİNDE ONANAN ÇIKARICI YALOVA BELEDİYESİNE İTİ HALIHAZIR HARTIYATİRE 96 KOORDİNAT SİSTEMİNDE VE 2005.0 EPOĞUNDA SAH-KAR HİTİSİM FAHİHİ LİTO STİTİTASYON YAPILAN HALIHAZIR HARTIYATİRE BUTUNLUK SAĞLANARAK ÇİZİLEN TOPLAM 28 ADET HALIHAZIR HARTIYA ONANMİSTİR.

03/08/2018

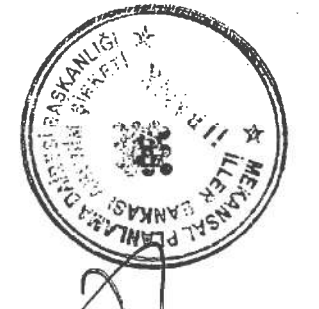

İLİER BANKASI ANONİM SİRKETİ
OSMAN NURİ OSMANLİ
MEKANSAL PLANLAMA DİRESİ BASKANI

KORU G22-d-09-d-4-c
(YALOVA)

1/1000



MÜTEAHHİT: SAH-KAR HARTI İNŞAAT TAHHİT LTD. STİ.

Handwritten signature: A. Karahan

TEMİZ 2015 TARİHİNDE ÇİZİLEN HAVA FOTOĞRAFLARINDAN ÜRETİLEN DİTALİZASYON KİMLİĞİNİME VE İÇİSEL BUTUNLUĞU İNHA DİS CATI SİMLERİNDEN YAPILMİSTİR.

NOT: HALIHAZIR HARTIYA SİMRİ BELEDİYE/MİCİVİR ALAN SİMRİ OLARAK KULLANILMAZ.

KORU
(YALOVA)
G22-d-09-d-4-d

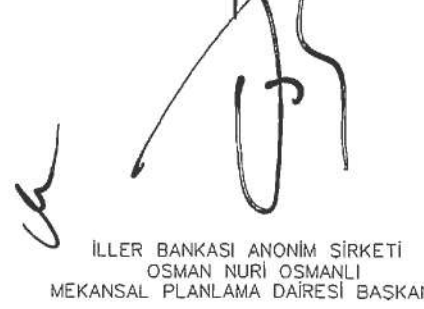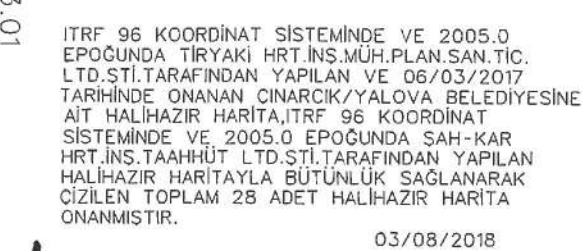

İLLER BANKASI ANONİM ŞİRKETİ
OSMAN NURİ OSMANLI
MEKANSAL PLANLAMA DAİRESİ BAŞKANI

KORU G22-d-09-d-4-d
(YALOVA)

1/1000

MÜTEAHHİT: SAH-KAR HARİTA İNŞAAT TAAHHÜT LTD.Ş


TEMMUZ 2015 TARİHİNDE ÇEKİLEN HAVA FOTOĞRAFLARINDAN
ÜRETİLEN PAFTALARCA, KİMYETLENDİRME VE YERSEL
BÜTÜNLEME BİNA DIŞ ÇATI SINIRLARINDAN YAPILMIŞTIR.

NOT: HALİHAZIR HARİTA SINIRI BELEDİYE/MÜCAVİR ALAN
SINIRI, PAFTALARA GÖRE PAFTALARA GÖRE

NOT:HALIHAZIR HARİTA SINIRI BELEDİYE/MÜCAVİR ALAN
SINIRI OLARAK İŞLENİLMİŞTİR

4 502 063.31

G22-d-08-c-3-d

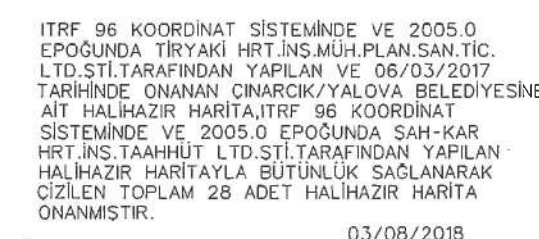

İLLER BANKASI ANONİM ŞİRKETİ
OSMAN NURİ OSMANLI
KANSAL PLANLAMA DAİRESİ BAŞKAN



KORU-G22-d-13-b-2-a
(YALOVA)

TEMMUZ 2015 TARİHİNDE ÇEKİLEN HAVA FOTOĞRAFLARINDAN
ÜRETİLEN PAFTALARDA KIYMETLENDİRME VE YERSEL
BÜTÜNLEME BİNA DIŞ ÇATI SINIRLARINDAN YAPILMIŞTIR.



NOT: HALİHAZIR HARİTA SINIRI BELEDİYE/MÜCAVİR ALAN
SINIRI OLARAK KULLANILAMAZ.

MÜTEAHHİT: ŞAH-KAR HARİTA İNŞAAT TAAHHÜT LTD.ŞTİ.

2. Kuchuk

1/1000



KORU
(YALOVA)
G22-d-13-b-2-b

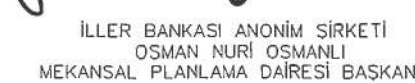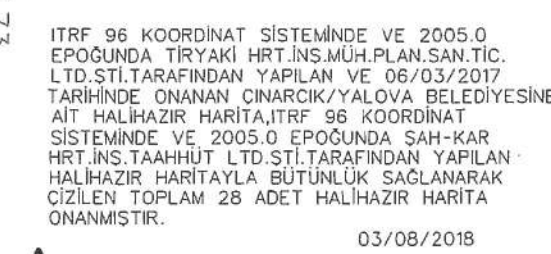

KORU G22-d-13-b-2-b
(YALOVA)

2. Kuchuk

KORU
(YALOVA)
G22-d-14-a-1-a

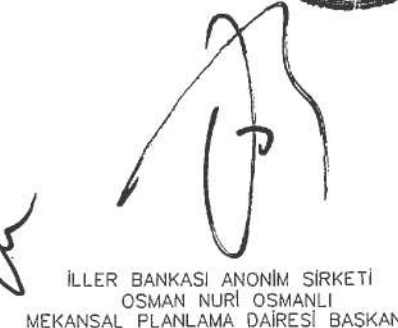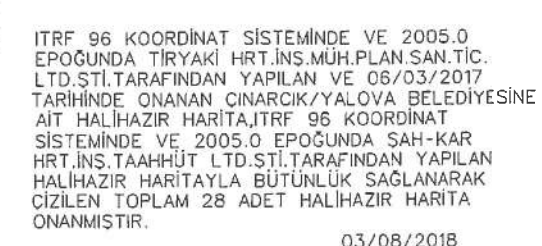

KORU G22-d-14-a-1-a
(YALOVA)

NOT:HALİHAZIR HARİTA SINIRI BELEDİYE/MÜCAVİR ALAN SINIRI OLARAK KULLANILMAZ



NOT:HALİHAZIR HARİTA SINIRI BELEDİYE/MÜCAVİR ALAN SINIRI OLARAK KULLANILMAZ

MÜTEAHHİT: SAH-KAR HARİTA İNŞAAT TAAHHÜT LTD.ŞTİ.

J. Kuchta

1/1000


KORU
(YALOVA)
G22-d-14-a-1-b

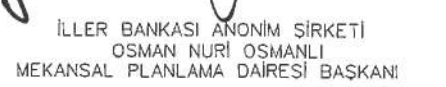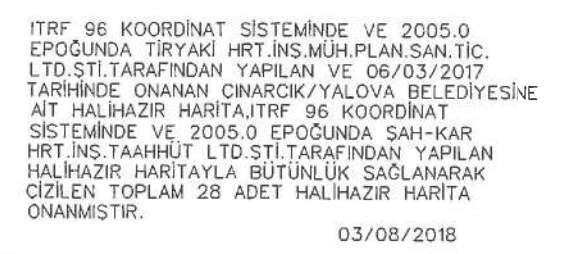

KORU G22-d-14-a-1-b
(XAL OVA)

G. Kumbhar

G22-d-14-a-1-b

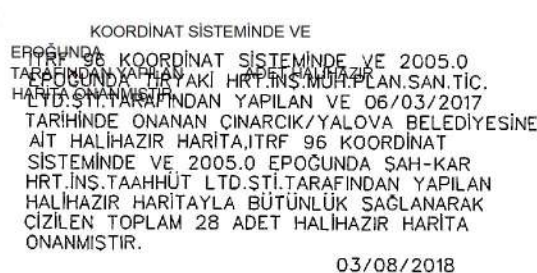

KORU-G22-d-14-a-1-c
(YALOVA)


TEMmuz 2015 TARİHİNDE ÇEKİLEN HAVA FOTOĞRAFLARINDAN
ÜRETİLEN PAFTALARDA, KIYMETLİNDİRME VE YERSEL
BÜTÜNLEME BİNA DİS ÇATI SINIRLARINDAN YAPILMIŞTIR.

NOT: HALİHAZIR HARİTA SINIRI BELEDİYE/MÜCAVİR ALAN
SINIRI OLARAK KULLANILAMAZ.

MÜTEAHHİT: SAH-KAR HARİTA İNŞAAT TAAHHÜT LTD.ŞTİ.

G. Kachuk



1/1000

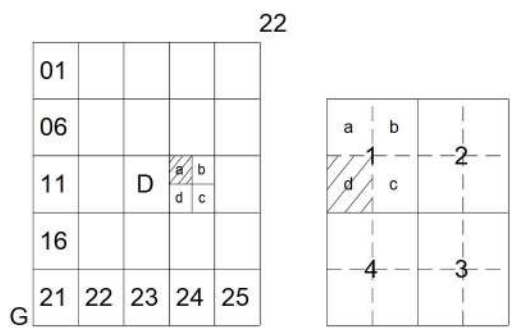

KORU
(YALOVA)
G22-d-14-a-1-d
G22-d-14-a-1-a

İTFR 96 KOORDİNAT SİSTEMİNDE VE 2005.0
EPÖĞÜNÜ İTFAKİ HRT İRS MÜH PLAN SAKTIC
LTD.ŞTİ TARAFINDAN YAPILAN VE 09/03/2017
TARİHİNDE ONANAN ÇNARÇK/YALOVA BELEDİYESİNE
ATILAN HALKLAZIR HARİTA İTFR 96 KOORDİNAT
SİSTEMİNDE VE 2005.0 EPÖĞÜNÜ SAH-KAR
HRT İRS TAHHÜT LTD.ŞTİ TARAFINDAN YAPILAN
HALKLAZIR HARİTAYLA BUTUNLUK SAĞLANARAK
ÇİZİLEN TOPLAM 23 ADET HALKLAZIR HARİTA
ONANMIŞTIR. 03/06/2018

İLLER BANKASI ANONİM ŞİRKETİ
OSMAN NURİ OSMANLI
MEKANSAAL PLANLAMA DİREKTÖRÜ

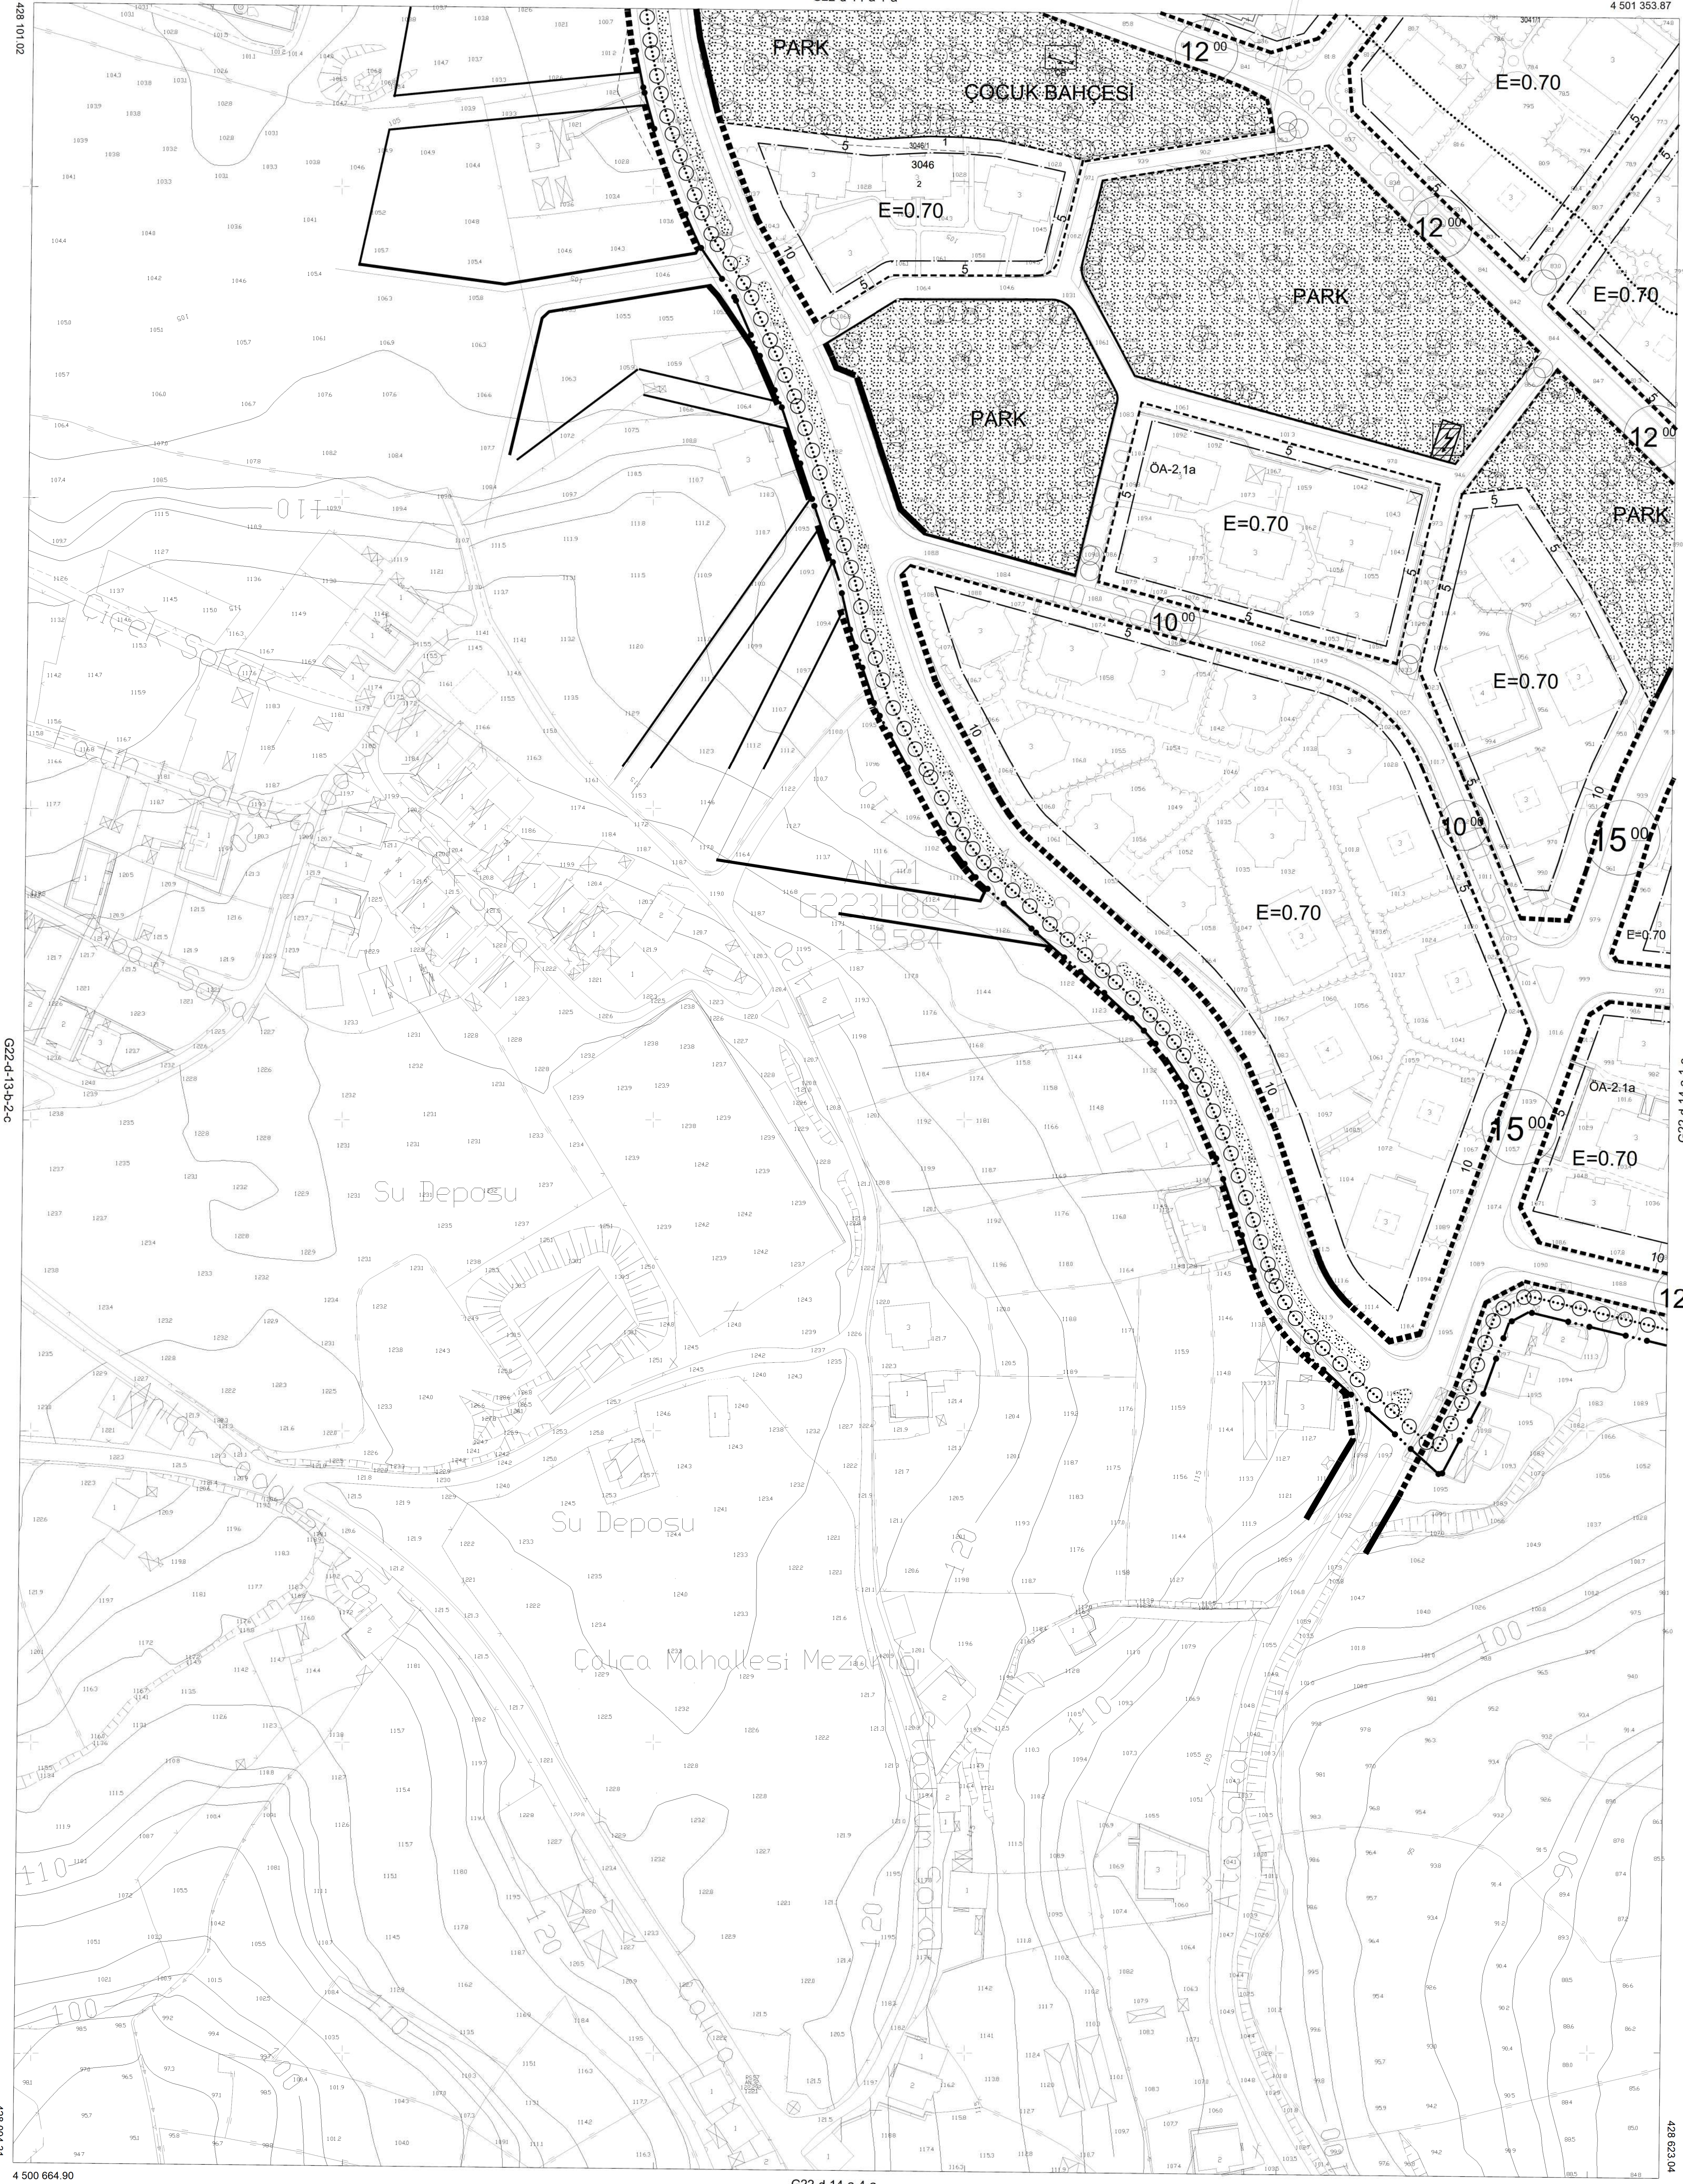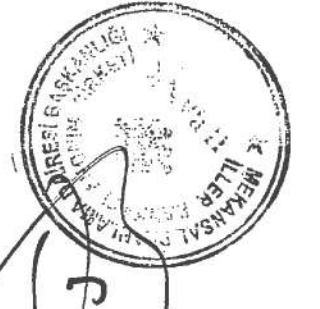

1/1000


MÜTEAHHİT: SAH-KAR HARİTA İNŞAAT TAHHÜT LTD.ŞTİ.

Handwritten signature of the architect.


TEMMUZ 2015 TARİHİNDE ÇEKİLEN HAVA FOTOĞRAFLARINDAN
ÜRETİLEN PANTALOGRAFYETLERDEN VE VERİLER
BUTUNLEME BNA DİS CATI SINIRLARINDAN YAPILMIŞTIR.
NOT:HALHAZIR HARİTA ŞİRHİ BELEDİYE/MÜCAVİR ALAN
SINIRI OLARAK KULLANILANMAZ.

KORU-G22-d-14-a-1-d
(YALOVA)

G22-d-14-a-2-a

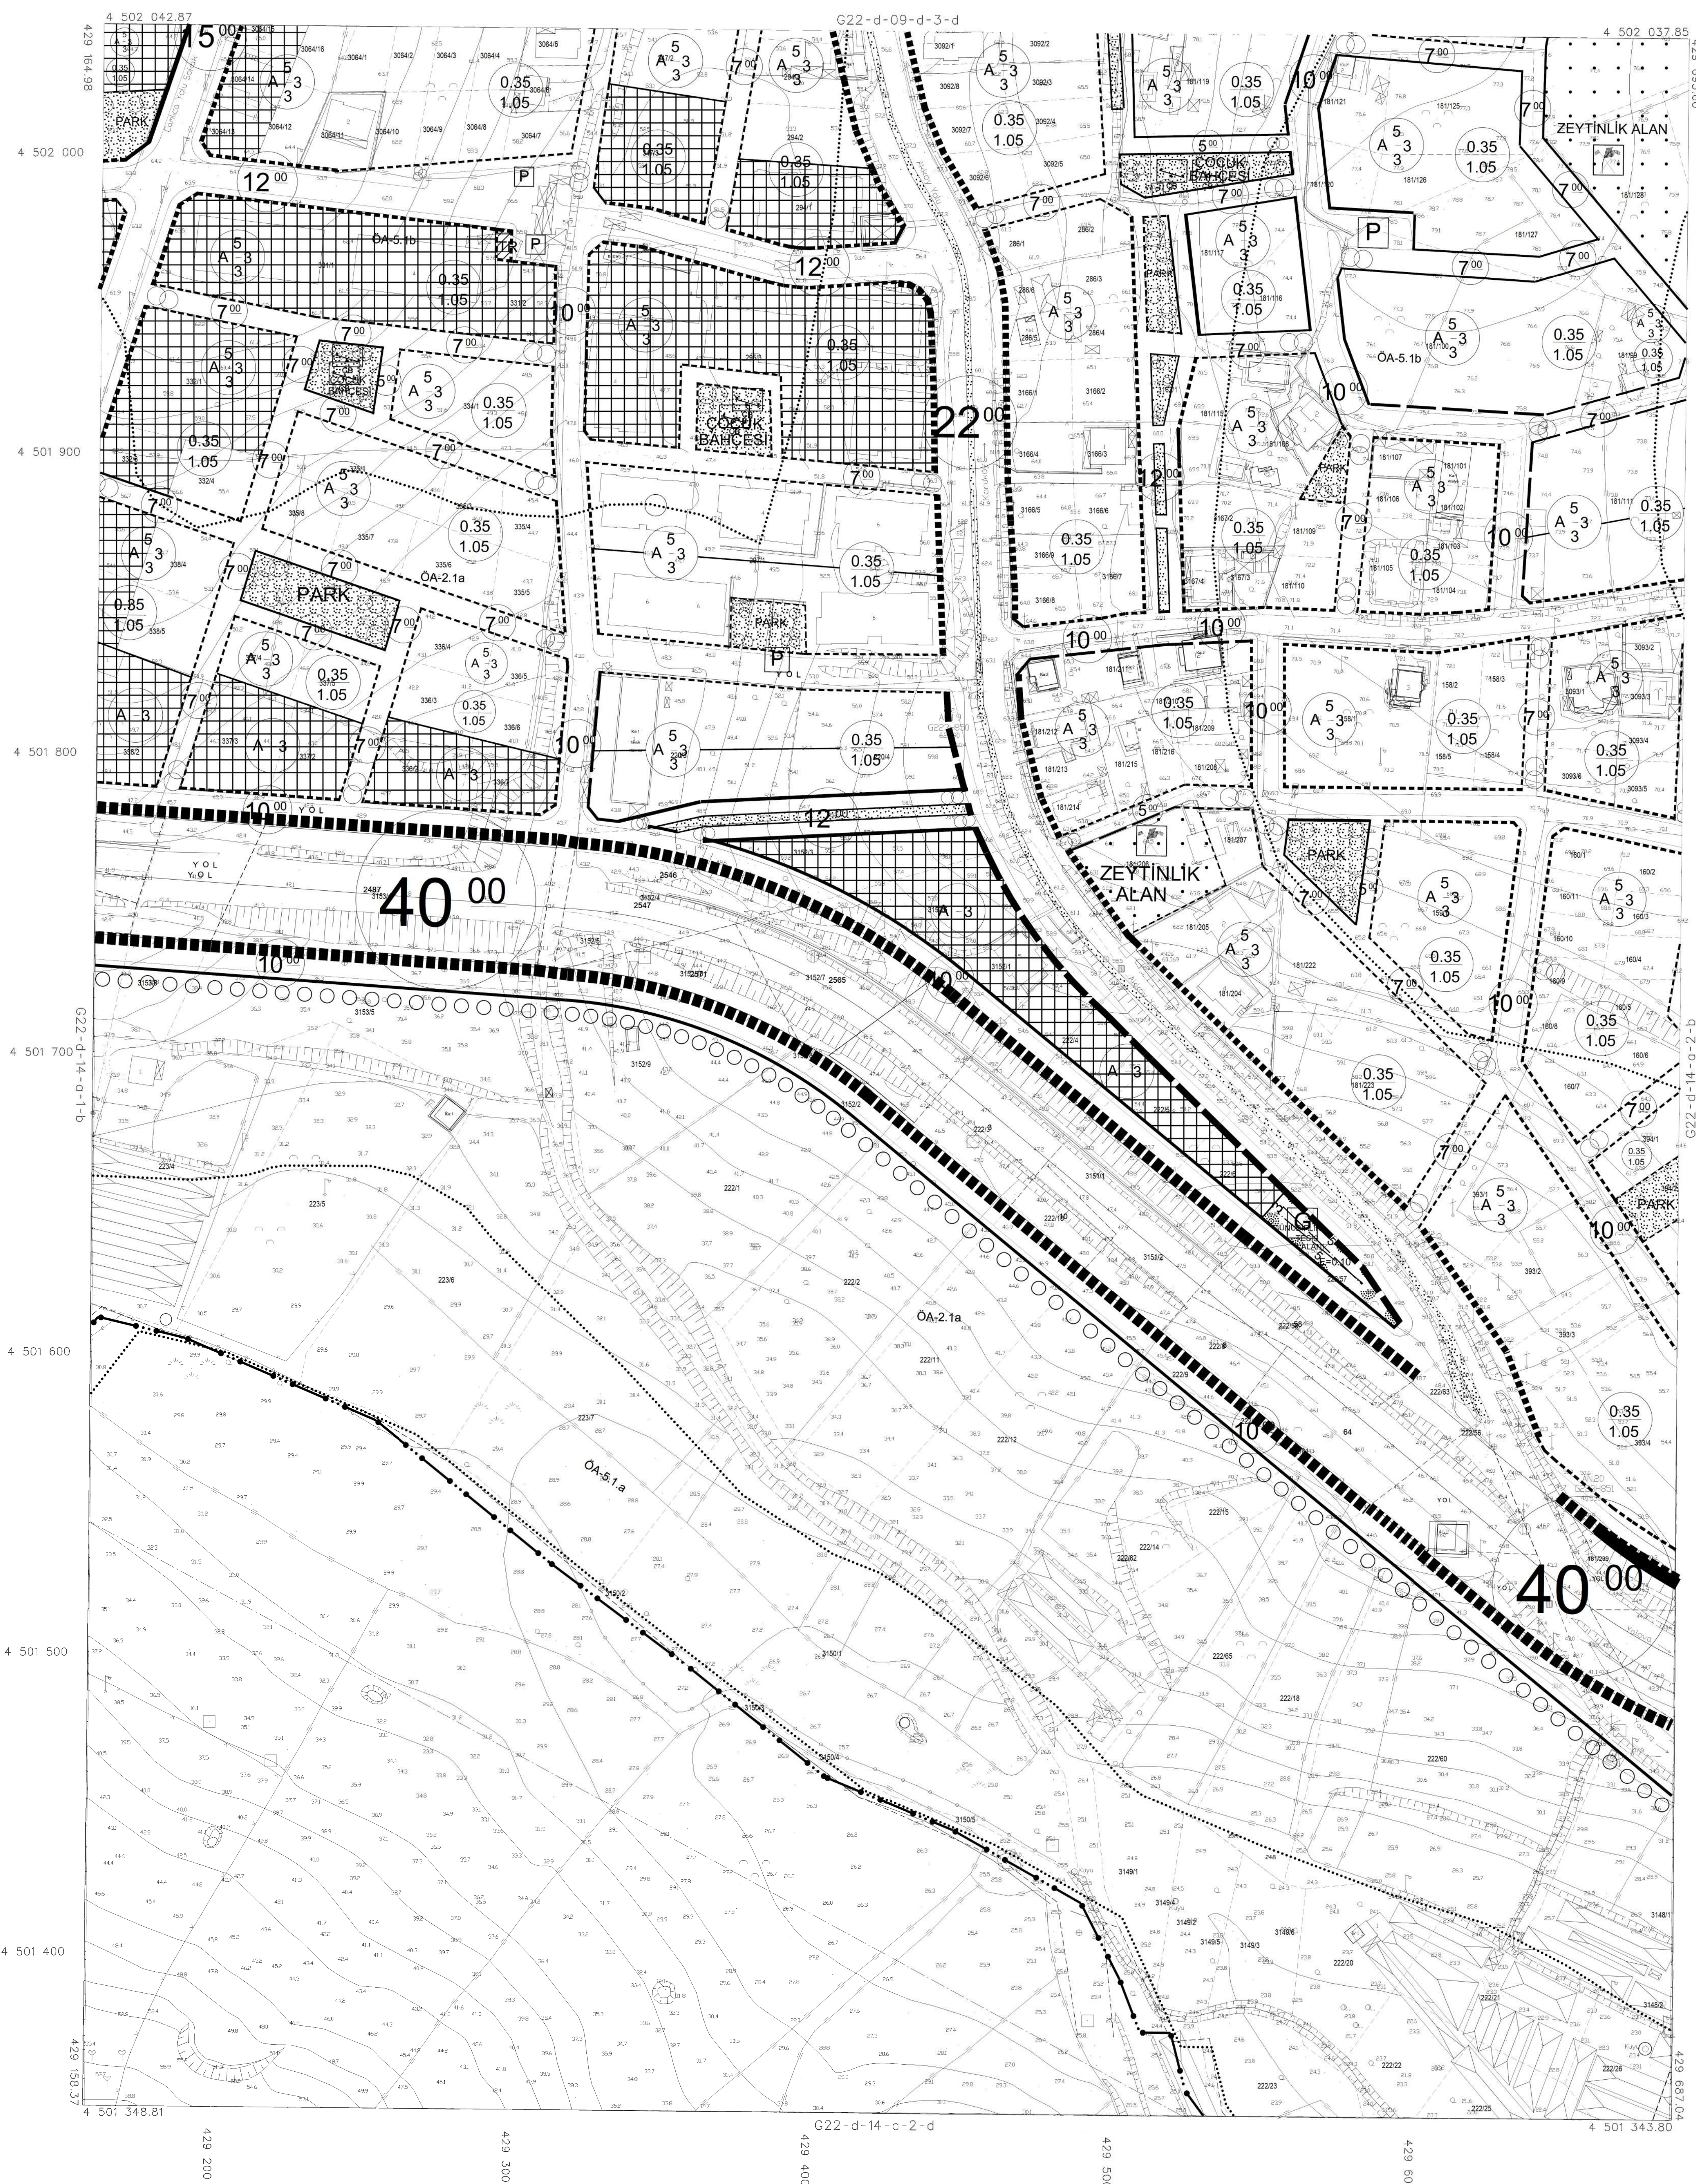

İTFR 96 KOORDİNAT SİSTEMİNDE VE 2005.0
EPOĞUNDA İRTİYAK İHTİSAPLANAN SANATÇI
TLD.ŞTİ.TARAFINDAN YAPILAN VE 06/03/2017
TARİHİNDE ONANAN ÇINARCIK/YALOVA BELEDİYESİNE
AİT HALIHAZIR HARİTA/İTFR 96 KOORDİNAT
SİSTEMİNDE VE 2005.0 EPOĞUNDA SAH-KAR
İHTİSAPLANAN TLD.ŞTİ.TARAFINDAN YAPILAN
HALIHAZIR HARİTAYA BÜTÜNLÜK SAGLANARAK
ÇİZİLEN TOPLAM 28 ADET HALIHAZIR HARİTA
ONANMIŞTIR.

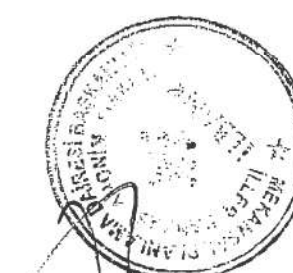

İLLER BANKASI ANONİM ŞİRKETİ
OSMAN NURİ OSMANLI
MEKANSAL PLANLAMA DAİRESİ BAŞKAN

KORU G22-d-14-a-2-a
(YALOVA)

TEMMUZ 2015 TARİHİNDE ÇEKİLEN HAVA FOTOĞRAFLARINDAN
ÜRETİLEN PAFTALARDA, KİYMETLENDİRME VE YERSEL
BÜTÜNLEME BİNA DIŞI SİNIRLARINDAN YAPILMIŞTIR.

NOT: HALİHAZIR HARİTA SINRI BELEDİYE/MÜCAVİR ALAN
SINRI OLARAK KULLANILMAZ.

 $1/1000$

MÜTEAHHİT: SAH-KAR HARİTA İNŞAAT TAAHHÜT LTD.ŞTİ

J. Vachal

01	02	03	04	05	06	07	08	09	10	11	12	13	14	15	16	17	18	19	20	21	22	23	24	25
a	b	c	d	e	f	g	h	i	j	k	l	m	n	o	p	q	r	s	t	u	v	w	x	y

KORU
(YALOVA)
G22-d-14-a-2-b


G22-d-09-d-3-c

İTIF 96 KOORDİNAT SİSTEMİNDE VE 2005.0 EPOĞUNDA TIRYAKI HRT İNŞAATLARI LTD. ŞTİ TARAFINDAN YAPILAN VE 03/03/2017 TARİHİNDE ONANAN ÇINARCI/YALOVA BELEDİYESİNE AIT HALİHAZIR HARİTA İTIF 96 KOORDİNAT SİSTEMİNDE VE 2005.0 EPOĞUNDA SAH-KAR HRT İNŞAATLARI LTD. ŞTİ TARAFINDAN YAPILAN HALİHAZIR HARİTAYLA BÜTÜNLÜK SAĞLANARAK ÇIKILAN TOPLAM 28 ADET HALİHAZIR HARİTA ÇIKIŞI

03/08/2018



İLLER BANKASI ANONİM ŞİRKETİ
OSMAN KURİ ÖZMANLI
MEKANSAL PLANLAMA DAİRESİ BAŞKANI

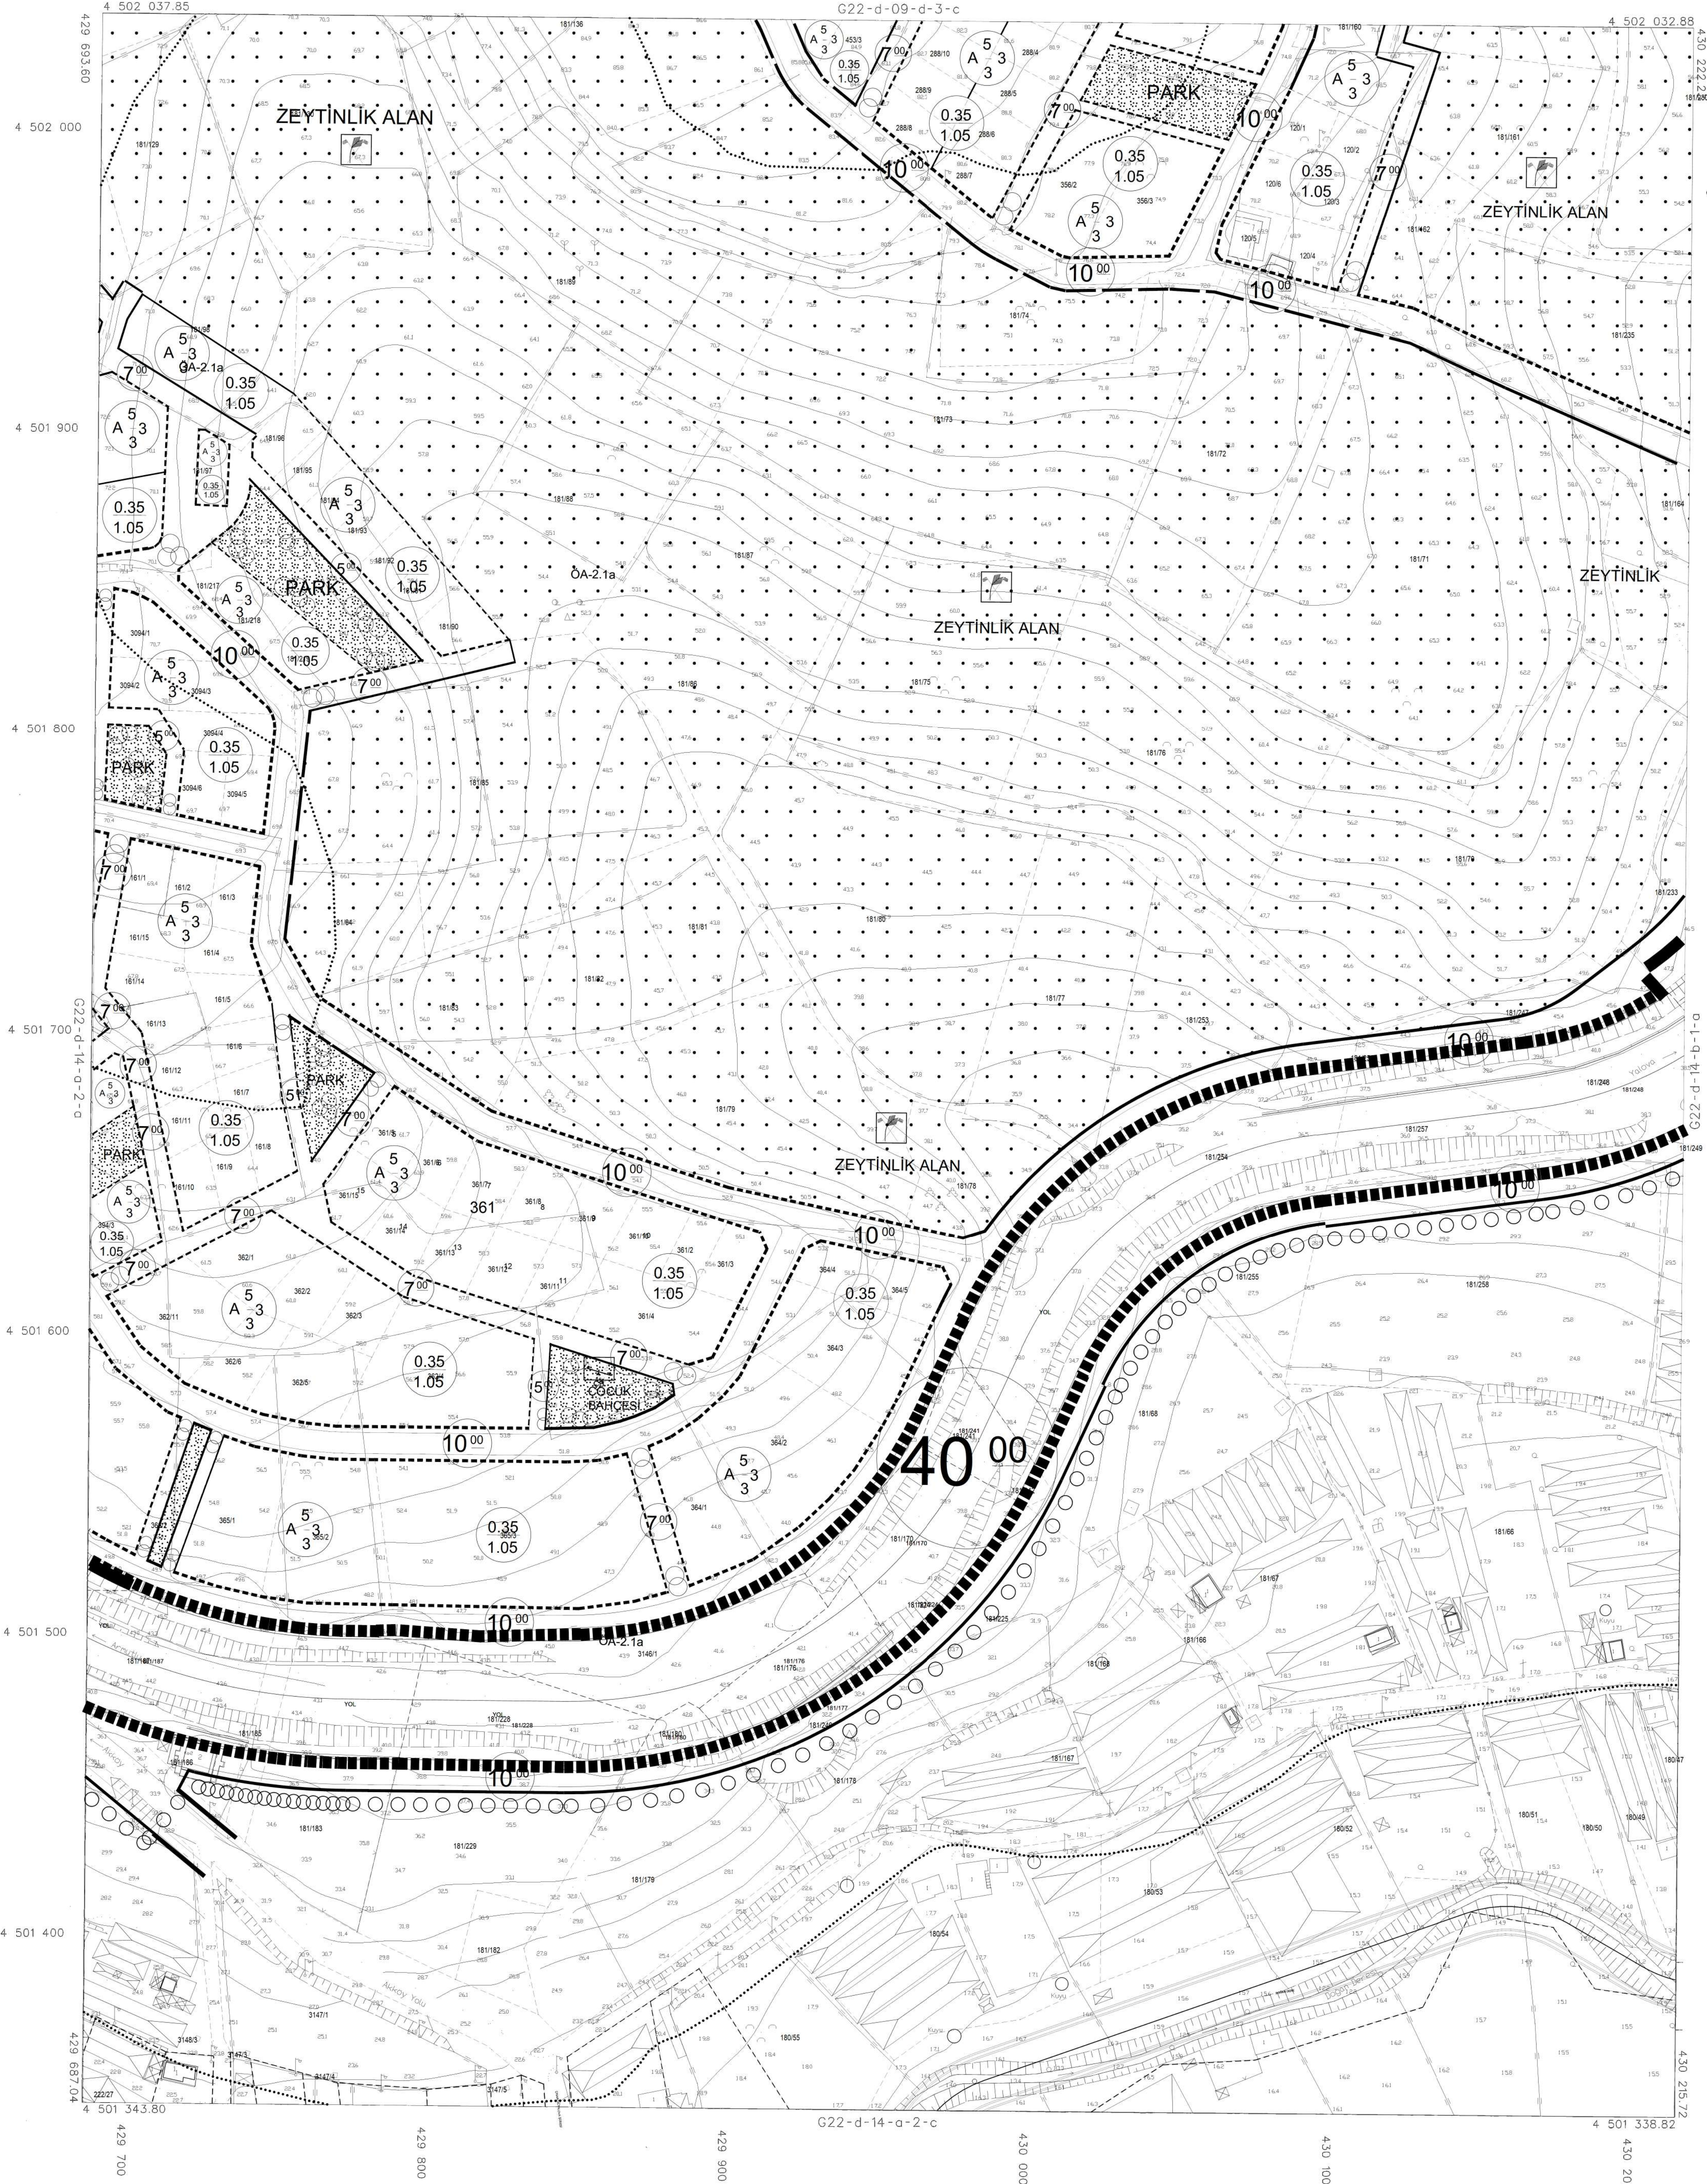

1/1000

TEMİZ 2015 TARİHİNDE ÇIKILAN HAVA FOTOĞRAFLARINDAN
ÜRETİLEN PAFTALARA YÖNELTİLMİŞ VE VERSEL
BÜTÜNLÜK BİNA DİĞ. ÇATI ŞİRLERİNDEN YAPILMIŞTIR.



NOT: HALİHAZIR HARİTA, SİRKİ BELEDİYE/HÜCAVR ALAN
SİRKİ OLARAK KULLANILMAZ.

MÜTEAHHİT: SAH-KAR HARİTA İNŞAATLARI LTD. ŞTİ.

S. K. K. K.

KORU G22-d-14-a-2-b
(YALOVA)

KORU
(YALOVA)
G22-d-14-a-2-d

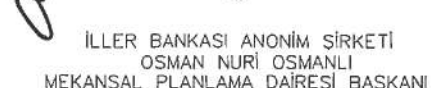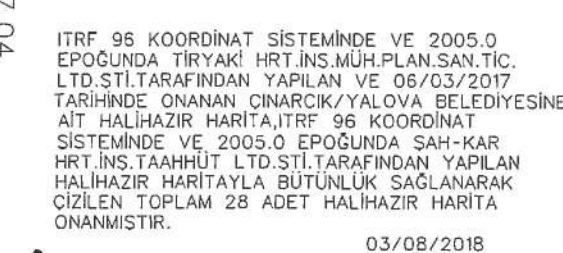

KORU G22-d-14-a-2-a
(YALOVA)

TEMNUZ 2015 TARİHİNDE ÇEKİLEN HAVA FOTOĞRAFLARINDAN
ÜRETİLEN PAFTALARDA, KIYMETLENDİRME VE YERSEL
BÜTÜNLEME BİNA DIŞ ÇATI SINIRLARINDAN YAPILMIŞTIR.



NOT: HALİHAZIR HARİTA SINIRI BELEDİYE/MÜCAVİR ALAN
SINIRI OLARAK KULLANILAMAZ.

MÜTEAHHİT: ŞAH-KAR HARİTA İNŞAAT TAAHHÜT LTD.ŞT

 $1/1000$

G. Kuchuk

KORU
(YALOVA)
G22-d-14-b-1-a

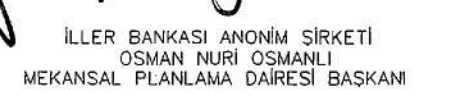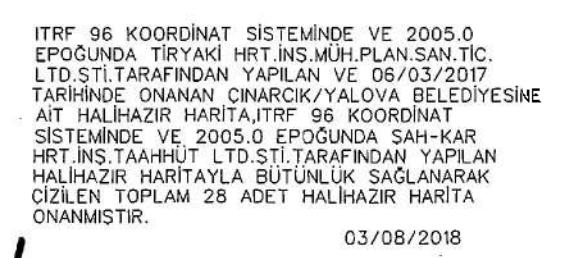

KORU G22-d-14-b-1-a
(XAN OVA)

G. Kerkhofs

01	02	03	04	05	06	07	08	09	10	11	12	13	14	15	16	17	18	19	20	21	22	23	24	25
01	02	03	04	05	06	07	08	09	10	11	12	13	14	15	16	17	18	19	20	21	22	23	24	25

KORU (YALOVA) G22-d-14-b-2-a



İTİF. 96 KOORDİNAT SİSTEMİNDE VE 2005.0. EPOĞUNDA TIRYAKI HİT.İNS. MÜH. PLAN. SAH. T.C. LTD. STİ. TARAFINDAN YAPILAN VE 06/03/2017 TARİHİNDE ONAYLAN ÇIKARILMIŞ YALOVA BELEDİYESİNE AİT HALHAZIR HARİTA İTİF. 96 KOORDİNAT SİSTEMİNDE VE 2005.0. EPOĞUNDA SAH-KAR HİT.İNS. TAHHÜT LTD. STİ. TARAFINDAN YAPILAN HALHAZIR HARİTAYLA BÜTÜNLÜK SAĞLANARAK ÇİZİLEN TOPLAM 28 ADET HALHAZIR HARİTA ÇIKARILMIŞTIR. 03/08/2018

İLLER BANKASI ANONİM ŞİRKETİ
OSMAN NURİ ÖSMANLI
MEKANSAL PLANLAMA DAİRESİ BAŞKANI

KORU G22-d-14-b-2-a
(YALOVA)

TEMMÜZ 2015 TARİHİNDE ÇEKİLEN HAVA FOTOĞRAFLARINDAN ÜRÜTLERİN PAFTALARDA KAYITLILAN VE YERSEL BÜTÜNLÜK İBRA. İS. GATİ SINIRLARIYLA YAPILMIŞTIR. NOT: HALHAZIR HARİTA SINIRI BELEDİYE/MÜCAVİR ALAN SINIRI OLARAK KULLANILMAZ.

MÜTEAHHİT: SAH-KAR HARİTA İNŞAAT TAHHÜT LTD. STİ.

[Signature]