KORU

(YALOVA)

G22-d-13-b-2-a

G22-d-08-c-3-d

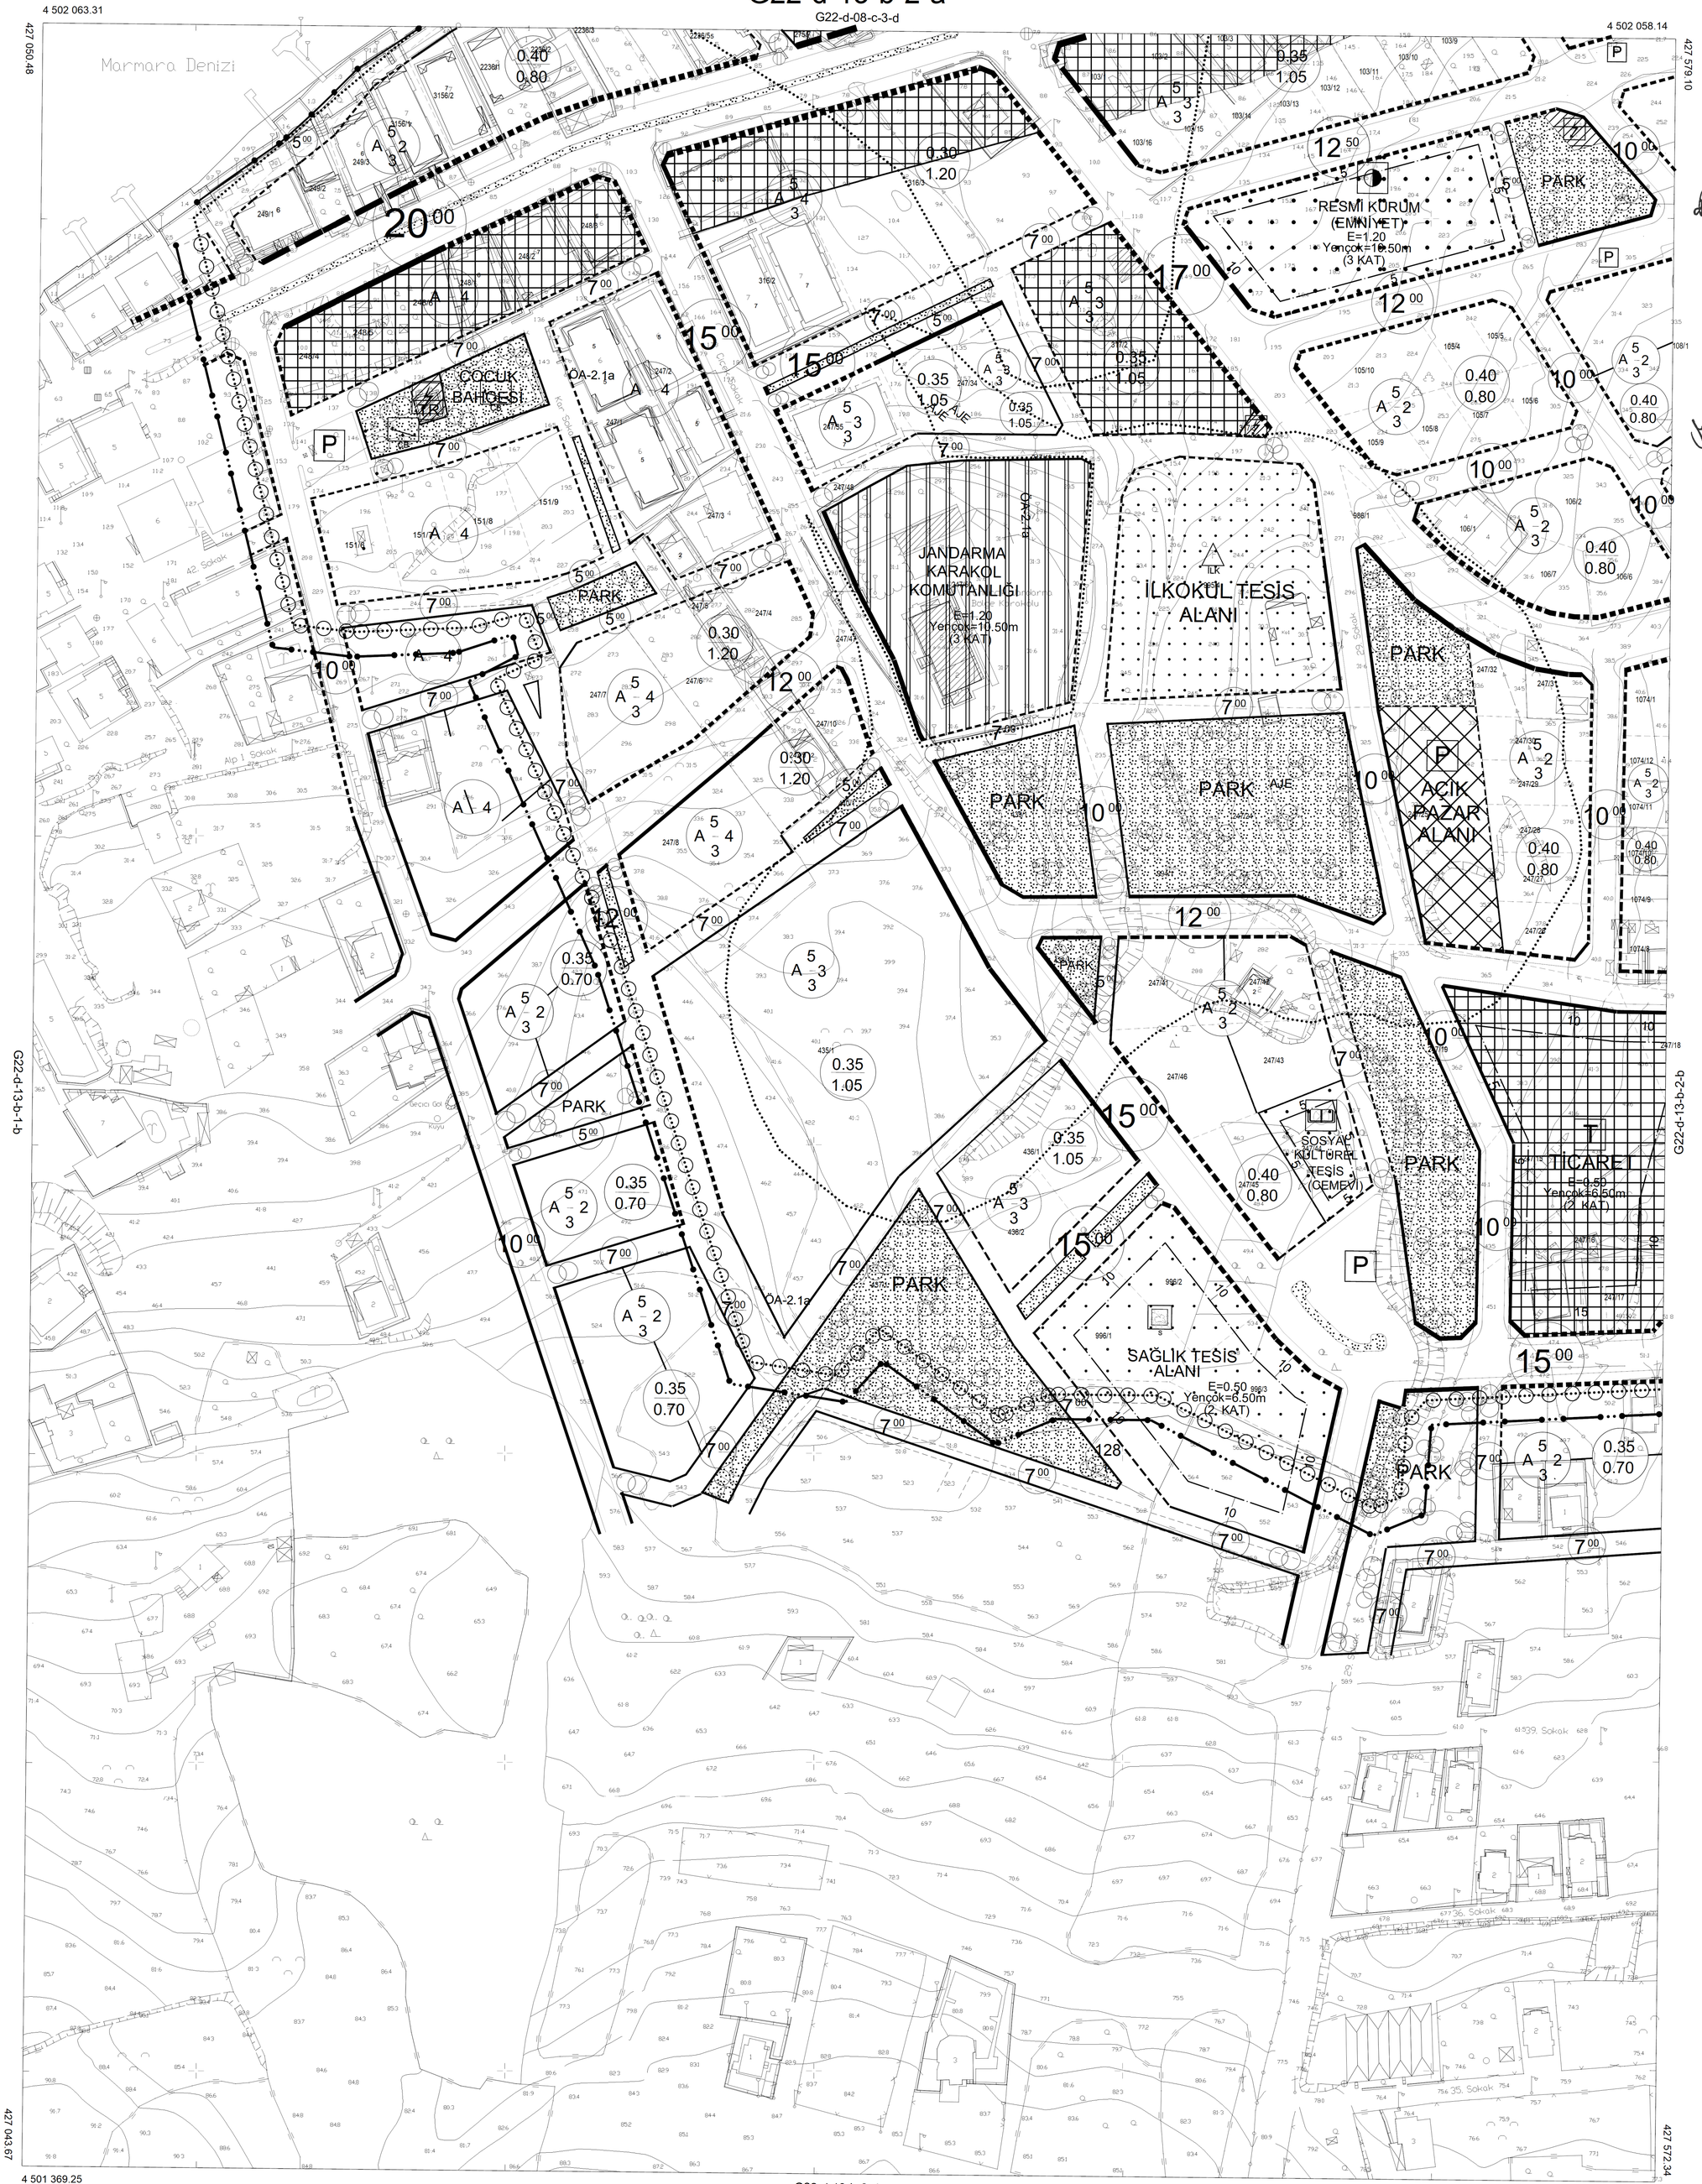

ITRF 96 KOORDİNAT SİSTEMİNDE VE 2005.0 EPOĞUNDA TİRYAKİ HRT.İNS.MÜH.PLAN.SAN.TİC. LTD.ŞTİ.TARAFINDAN YAPILAN VE 06/03/2017 TARİHİNDE ONANAN CINARCIK/YALOVA BELEDİYESİNE AİT HALİHAZIR HARİTA,ITRF 96 KOORDİNAT SİSTEMİNDE VE 2005.0 EPOĞUNDA SAH-KAR HRT.İNS.TAAHHÜT LTD.ŞTİ.TARAFINDAN YAPILAN HALİHAZIR HARİTAYLA BÜTÜNLÜK SAĞLANARAK ÇİZİLEN TOPLAM 28 ADET HALİHAZIR HARİTA ONANMIŞTIR.

03/08/2018

İLLER BANKASI ANONİM ŞİRKETİ
OSMAN NURİ OSMANLI
MEKANSAL PLANLAMA DAİRESİ BAŞKANI

1/1000

TEMMUZ 2015 TARİHİNDE ÇEKİLEN HAVA FOTOĞRAFLARINDAN ÜRETİLEN PAFTALARDA,KIYMETLENDİRME VE YERSEL BÜTÜNLEME BİNA DIŞ CATI SINIRLARINDAN YAPILMIŞTIR.

NOT:HALİHAZIR HARİTA SINIRI BELEDİYE/MÜCAVİR ALAN SINIRI OLARAK KULLANILAMAZ.

MÜTEAHHİT: SAH-KAR HARİTA İNŞAAT TAAHHÜT LTD.ŞTİ.

KORU-G22-d-13-b-2-a

(YALOVA)