


01	02	
----	----	-----


KORU
(YALOVA)
G22-d-09-c-4-c

G22-d-09-c-4-b

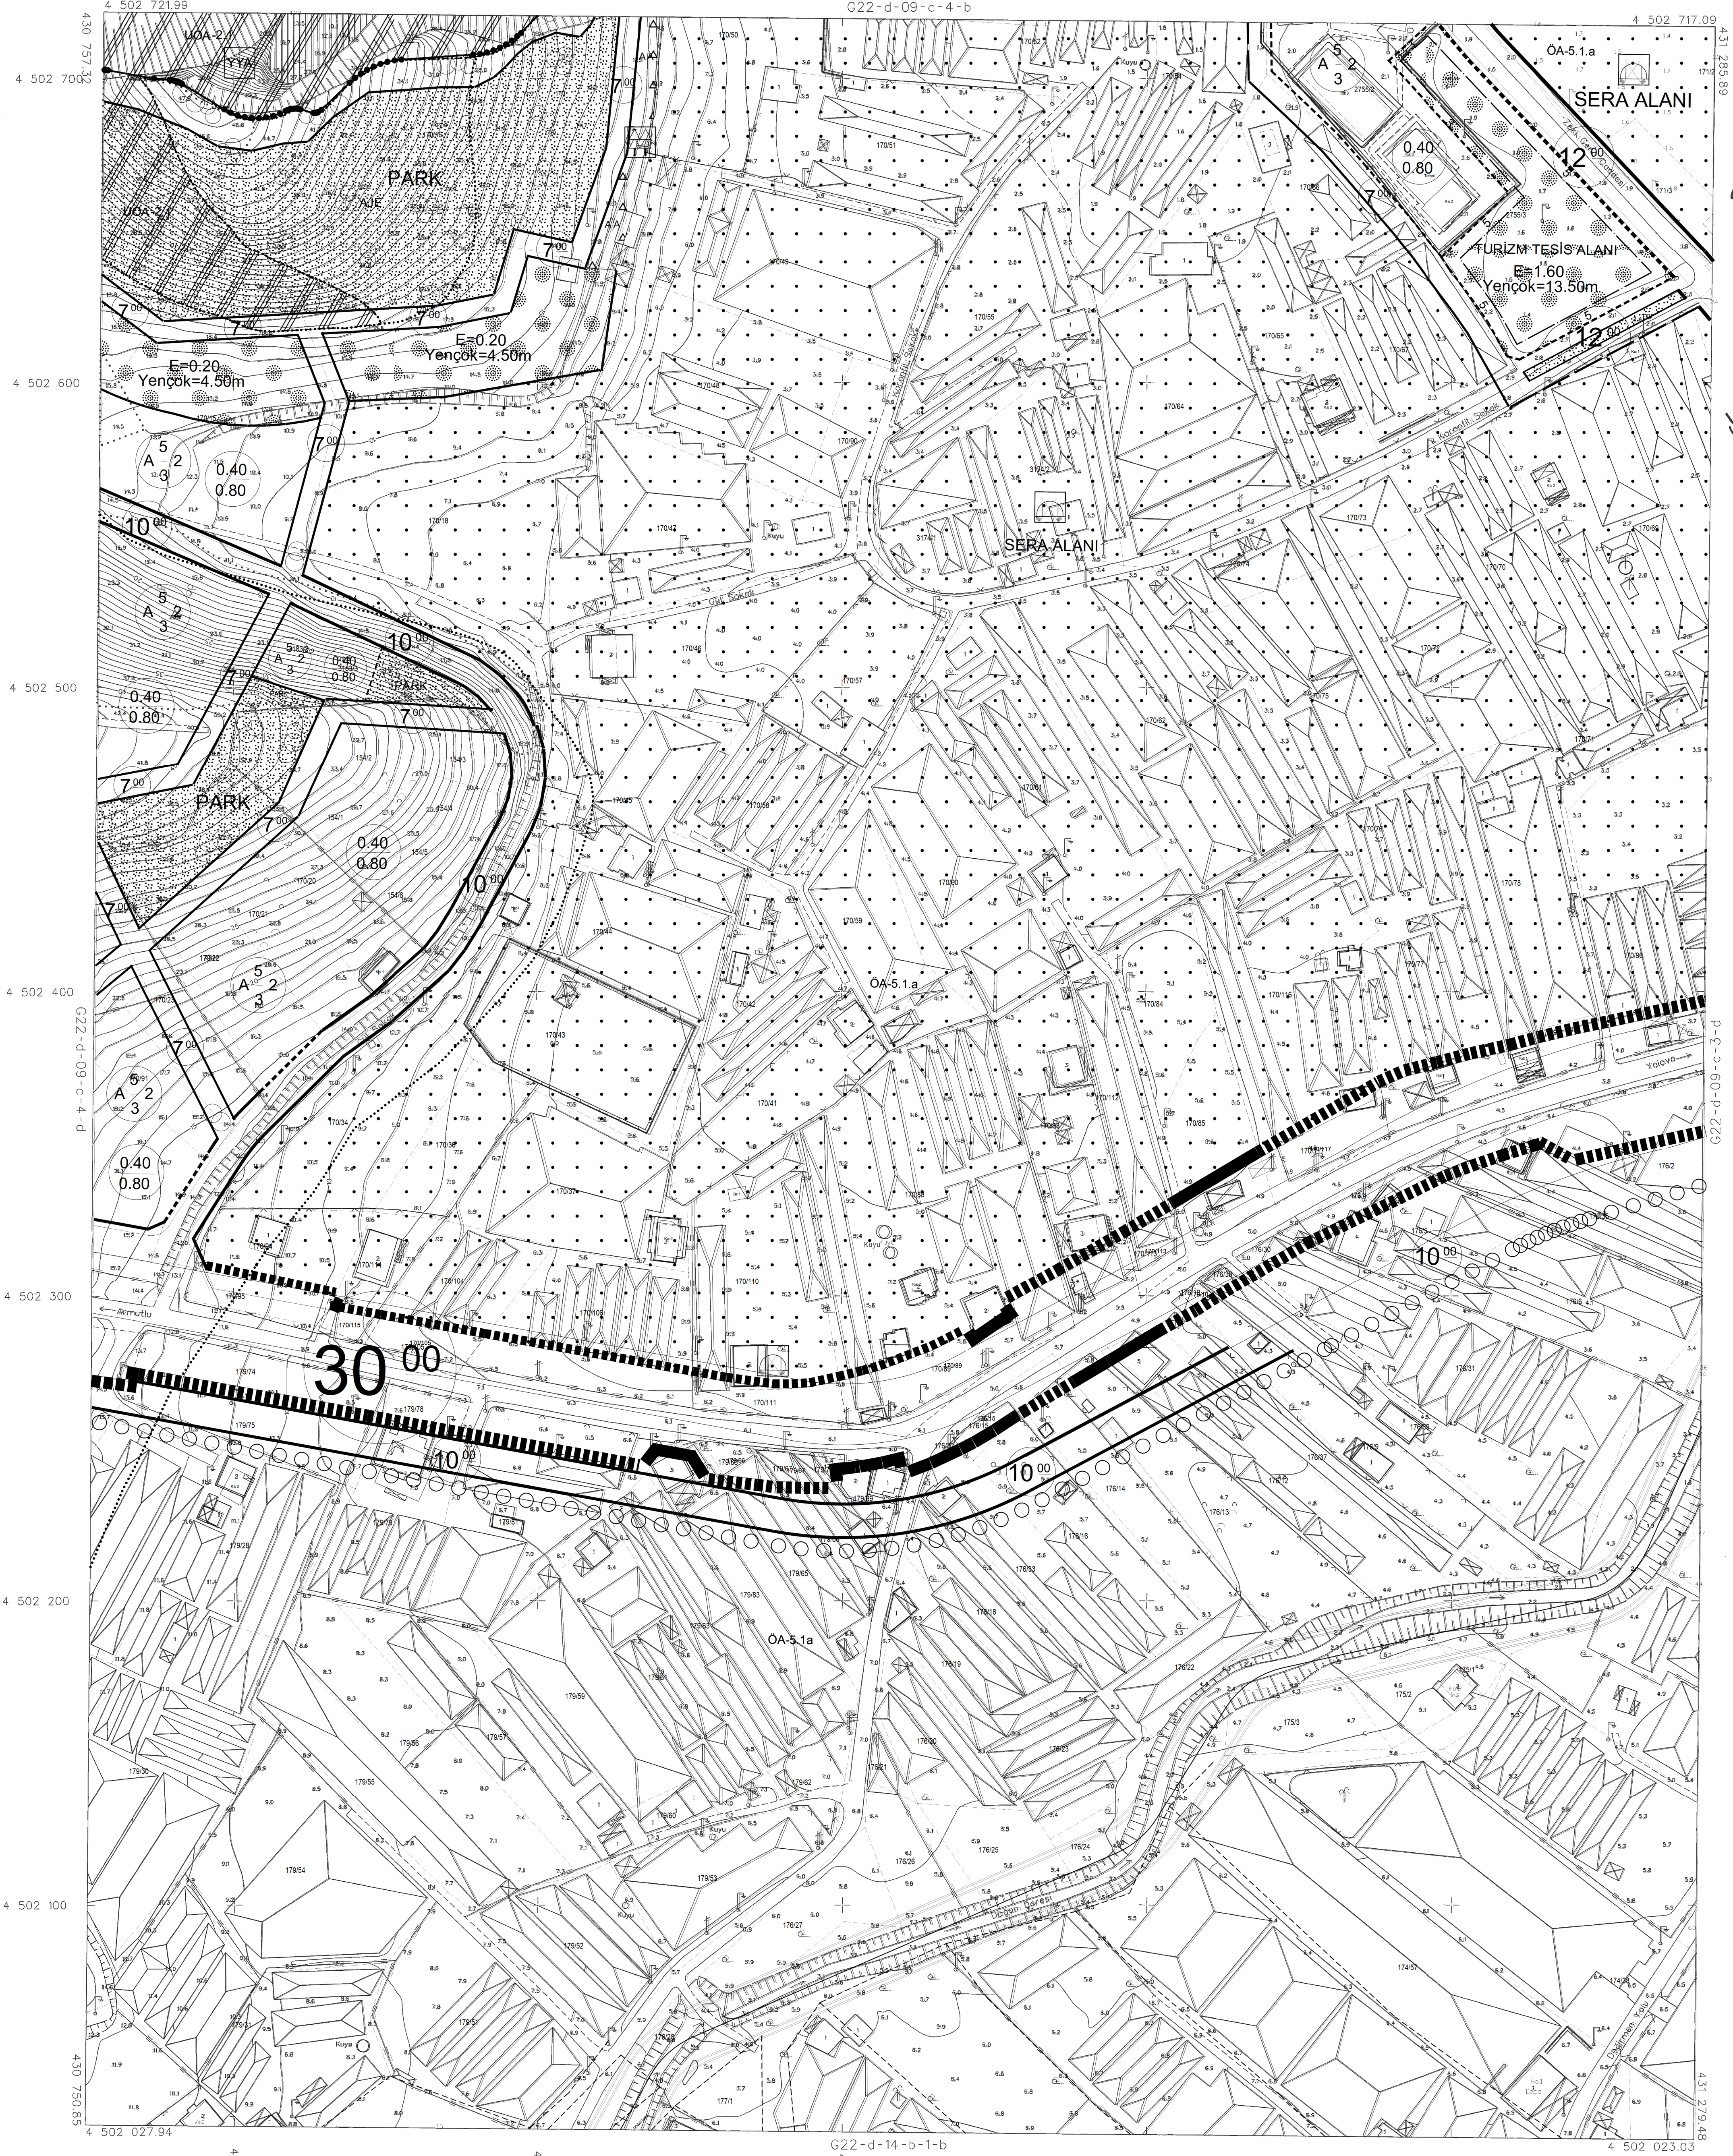

İTFR 96 KOORDİNAT SİSTEMİNDE VE 2005.0 EPOĞUNDA TIRYAKI HRT İNS.MEH.PLAN.SAN.TİC. LTD.ŞTİ TARAFINDAN YAPILAN VE 06/03/2017 TARİHİNDE OYUNAN ÇINARCIK/YALOVA BELEDİYESİNE AİT HALHAZAR HARİTALRIF 96 KOORDİNAT SİSTEMİNDE VE 2005.0 EPOĞUNDA SAH-KAR HRT İNS.TAAHHUT LTD.ŞTİ TARAFINDAN YAPILAN HALHAZAR HARİTAYLA BUTULULU SAÇANARAK ÇİZİLEN TOPLAM 28 ADET HALHAZAR HARİTA ONAYDIR.

03/08/2018

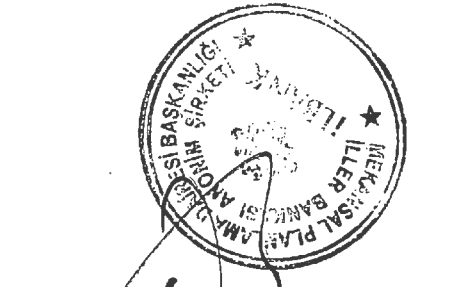

İLLER BAKAŞI ANONİM ŞİRKETİ
OSMAN NURİ OSMANLI
MEKANSEL PLANLAMA DAİRESİ BAŞKANI

KORU G22-d-09-c-4-c
(YALOVA)

TEMMUZ 2015 TARİHİNDE ÇEKİLEN HAVA FOTOĞRAFLARINDAN
ÜRETİLEN PAFTALARA KÖYMELENDİRME VE VERSEL
BUTULULUÇ BİRİNGİS CATTİ ŞİRHİ ARKINDAN YAPILMIŞTIR.

NOT: HALHAZAR HARİTA ŞİRHİ BELEDİYE/HÜCAVRİ ALAN
ŞİRHİ ÇIKARAK KULLANILANMAZ.

1/1000

MÜTEAHHİT: SAH-KAR HARİTA İNSAAT TAAHHUT LTD.ŞTİ.

Signature