



G22-d-14-a-2-a

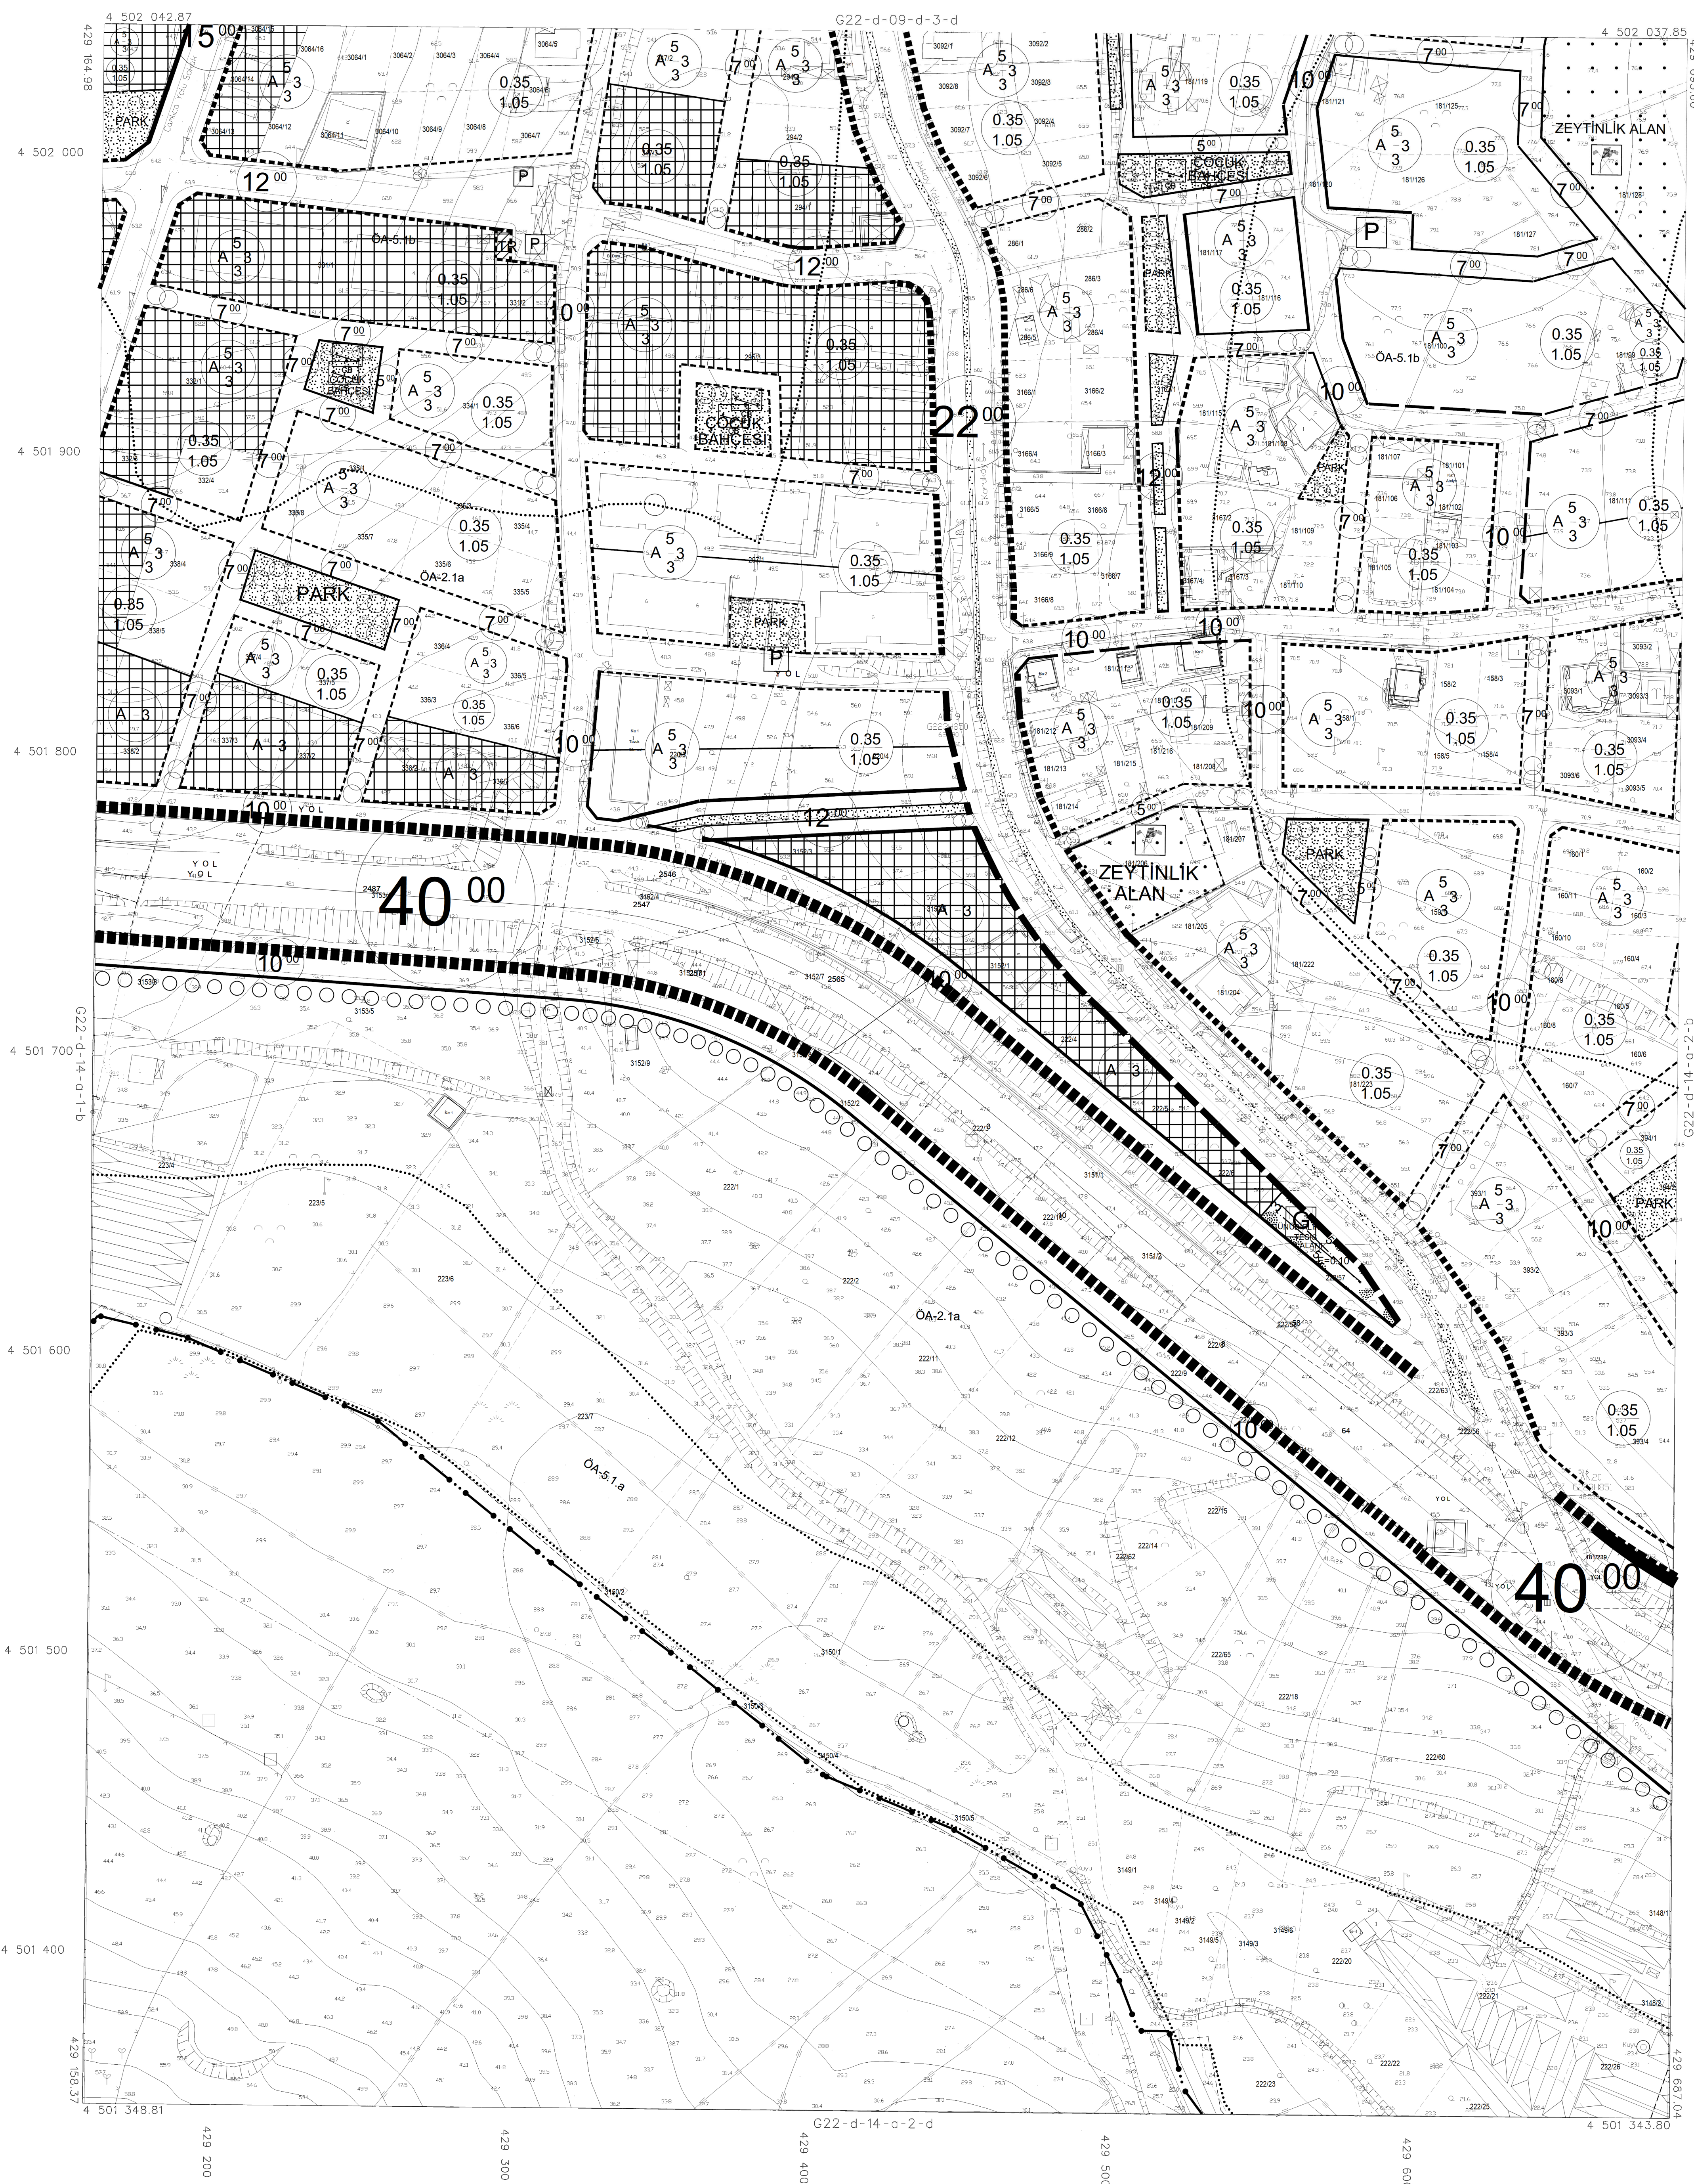

İTRF 96 KOORDİNAT SİSTEMİNDE VE 2005.0
EPOĞUNDA TIRYAKI HRT İNS.MUH.PLAN.SAN.TIC.
LTD.ŞTİ.TARAFINDAN YAPILAN VE 06/03/2017
TARİHİNDE ONANAN ÇINARCI/YALOVA BELEDİYESİNE
AİT HALIHAZIR HARİTA,İTRF 96 KOORDİNAT
SİSTEMİNDE VE 2005.0 EPOĞUNDA SAH-KAR
HRT İNS.TAAMHÜT LTD.ŞTİ.TARAFINDAN YAPILAN
HALIHAZIR HARİTAYLA BÜTÜNLÜK SAĞLANARAK
ÇİZİLEN TOPLAM 28 ADET HALIHAZIR HARİTA
ONANMIŞTIR.

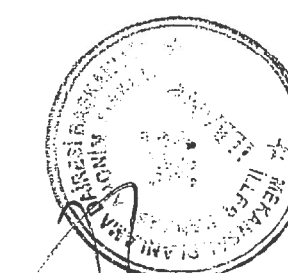

İLLER BANKASI ANONİM ŞİRKETİ
OSMAN NURİ OSMANLI
MEKANSAL PLANLAMA DAİRESİ BAŞKAN

KORU G22-d-14-a-2-a
(YALOVA)

TEMmuz 2015 TARİHİNDE ÇEKİLEN HAVA FOTOĞRAFLARINDAN
ÜRETİLEN PAFTALARDA, KIYMETLENDİRME VE YERSEL
BÜTÜNLEME BİNA DIŞI ÇATI SINIRLARINDAN YAPILMIŞTIR.

NOT: HALİHAZIR HARİTA SINIRI BELEDİYE/MÜCAVİR ALAN
SINIRI OLARAK KULLANILAMAZ.

MÜTEAHHİT: SAH-KAR HARİTA İNŞAAT TAHHÜT LTD.ŞTİ

 $1/1000$

J. Karch