



01	22
06	11
11	16
16	21
21	22
22	23
23	24
24	25

KORU (YALOVA) G22-d-09-d-4-c

G22-d-09-d-4-b

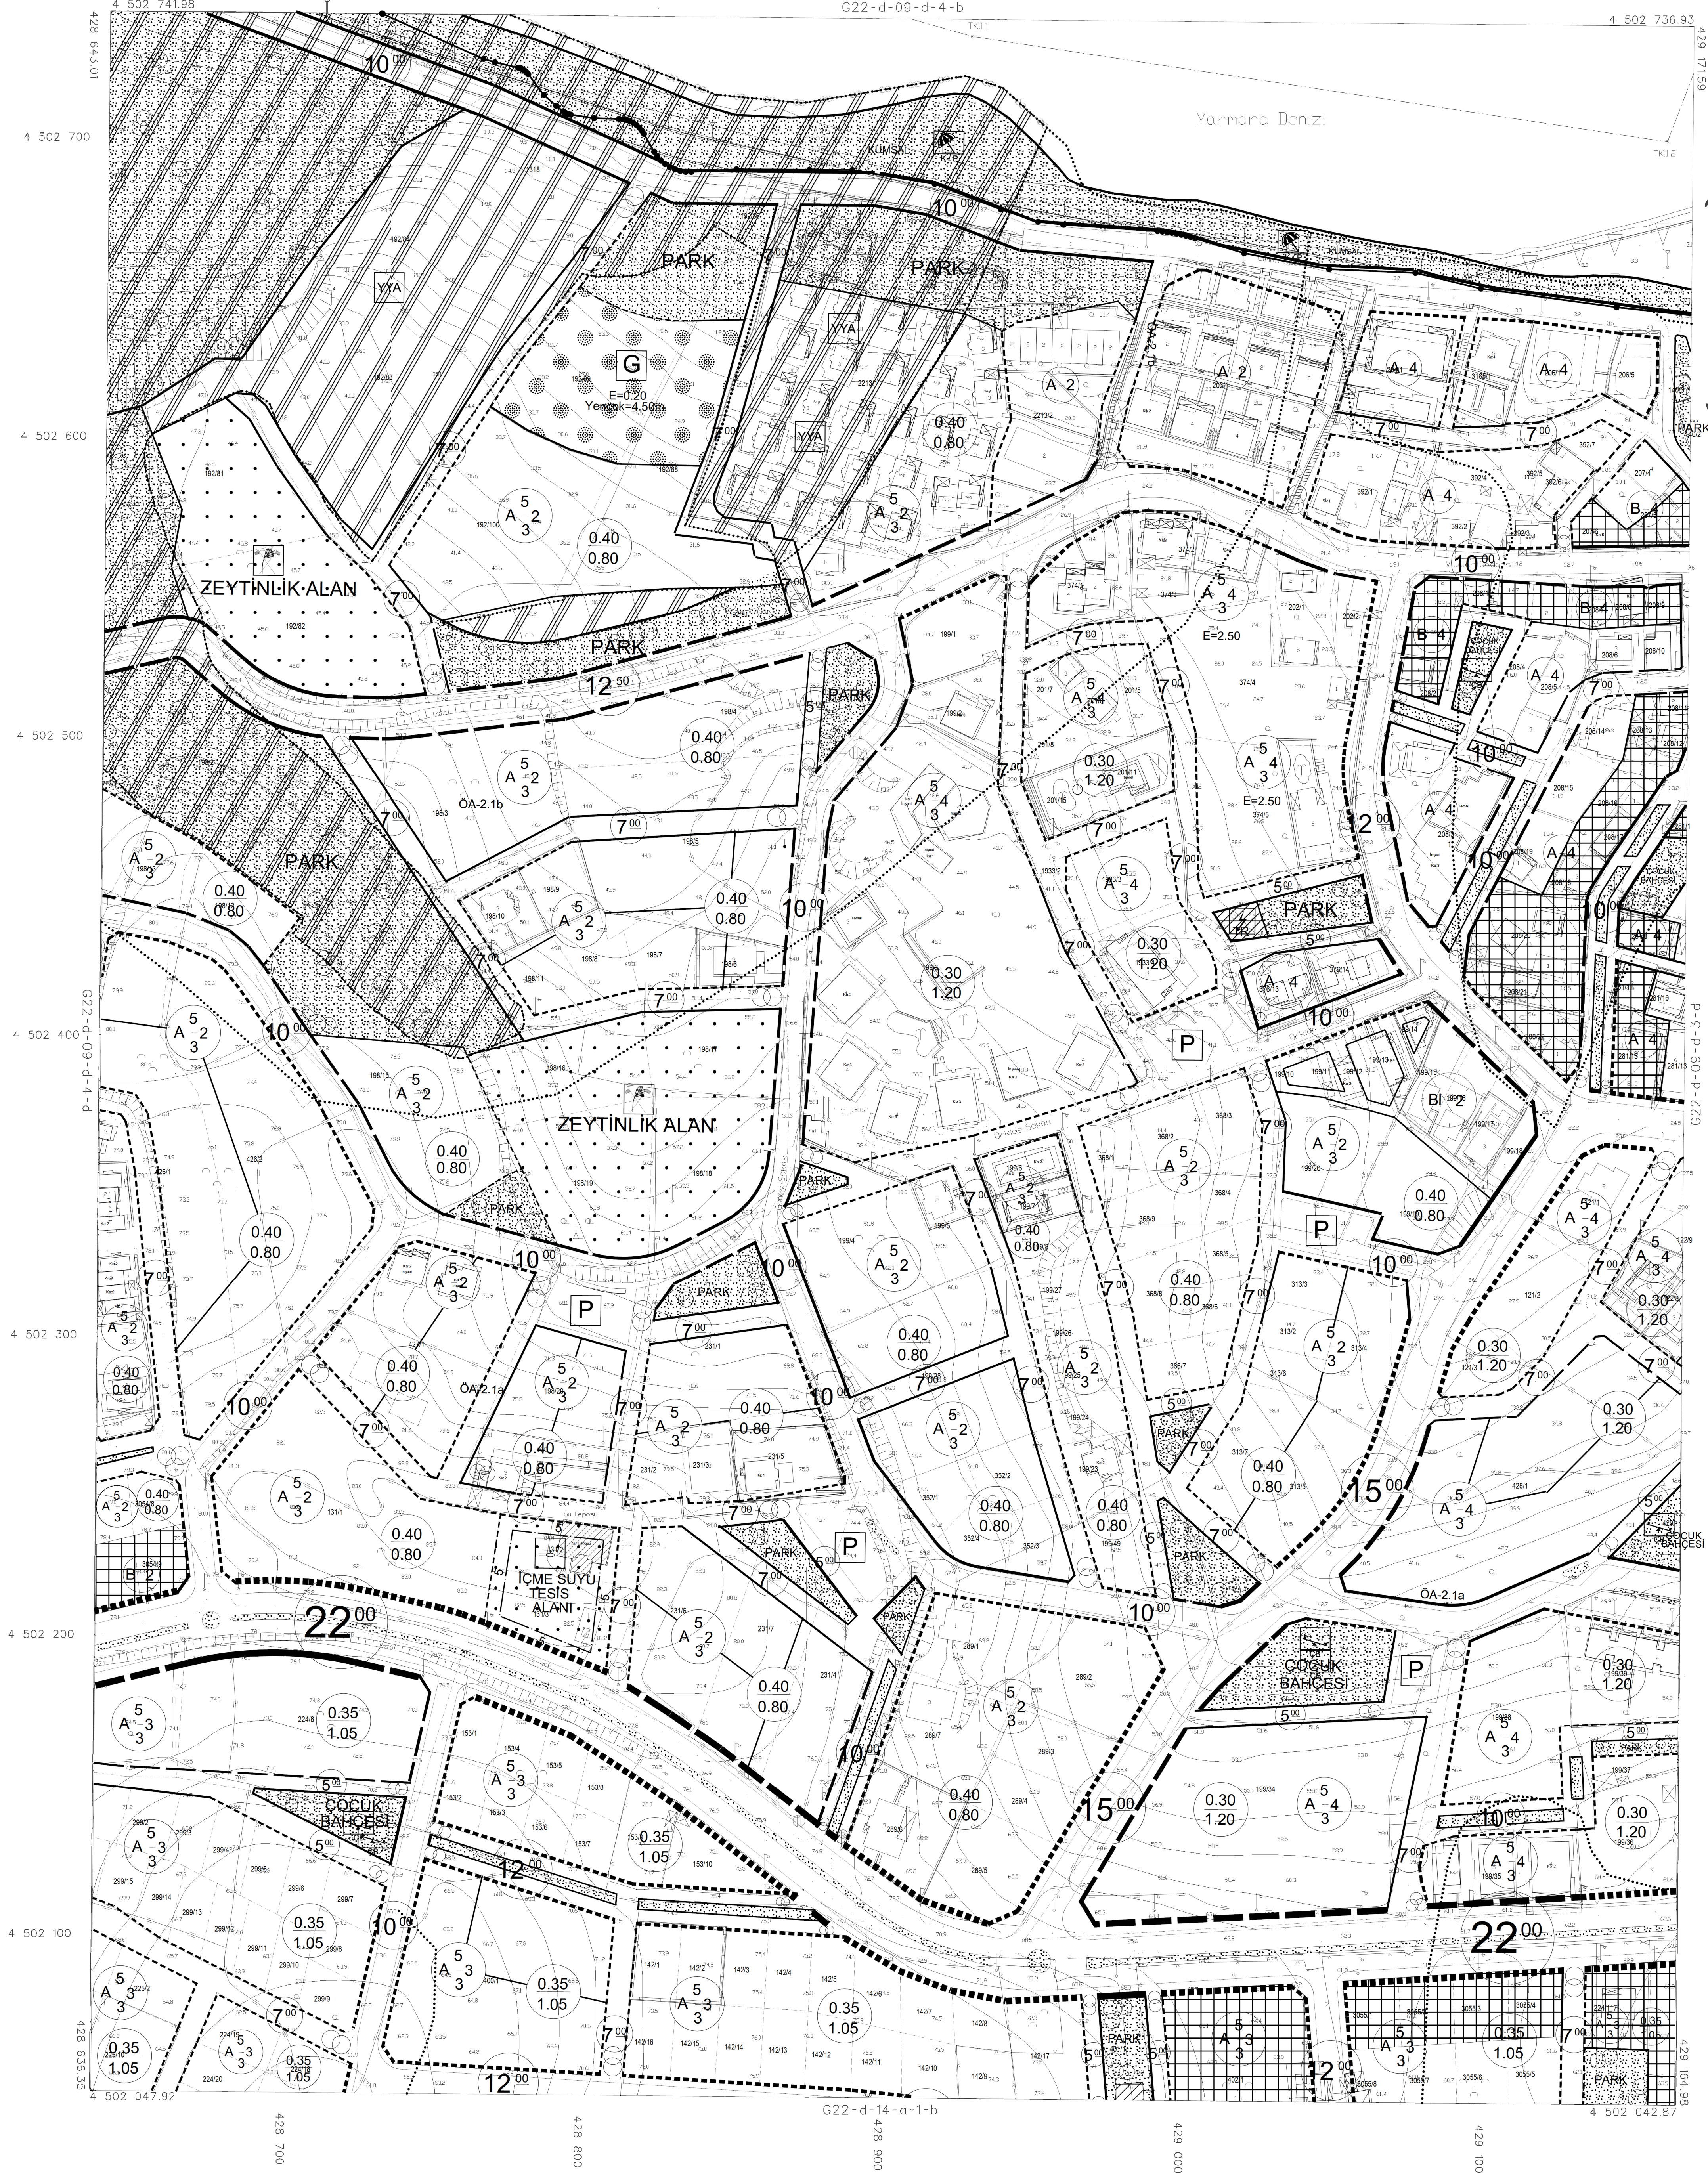

İTTF 96 KOORDİNAT SİSTEMİNDE VE 2005.0 EPOĞUNDA TIRYAKI HRT İNŞAAT PLANI SAN.İT. LTD.ŞTİ TARAFINDAN YAPILAN VE 08/03/2017 TARİHİNDE ONANAN ÇIKARICI YALOVA BELEDİYESİNE AIT HALIHAZIR HARİTA İTTF 96 KOORDİNAT SİSTEMİNDE VE 2005.0 EPOĞUNDA SAH-KAR HRT İNŞAAT PLANI LTD.ŞTİ TARAFINDAN YAPILAN HALIHAZIR HARİTAYLA BUTUNLUK SAĞLANARAK ÇIKILAN TOPLAM 28 ADET HALIHAZIR HARİTA ONANMIŞTIR. 03/08/2018

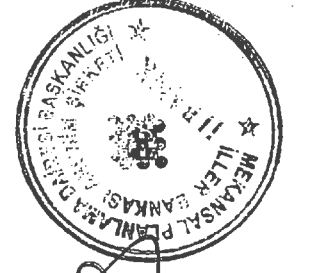

İLER BANKASI ANONİM ŞİRKETİ
OSMAN NURİ OSMANLI
MEKANSAL PLANLAMA DİREKSİYON BAŞKANI

KORU G22-d-09-d-4-c
(YALOVA)

1/1000

MÜTEAHHİT: SAH-KAR HARİTA İNŞAAT TAAHHÜT LTD.ŞTİ.

Handwritten signature: A. Karahan

TEMİZ 2015 TARİHİNDE ÇEKİLEN HAVA FOTOĞRAFLARINDAN ÜRETİLEN DİJİTALİZASYON YÖNTEMLERİNE VE İZSEL BUTUNLUĞA İNHA DİS CATI SINIRLARINDAN YAPILMIŞTIR. NOT:HALIHAZIR HARİTA SINIRI BELEDİYE/MÜCAVİR ALAN SINIRI OLARAK KULLANILMAZ.